
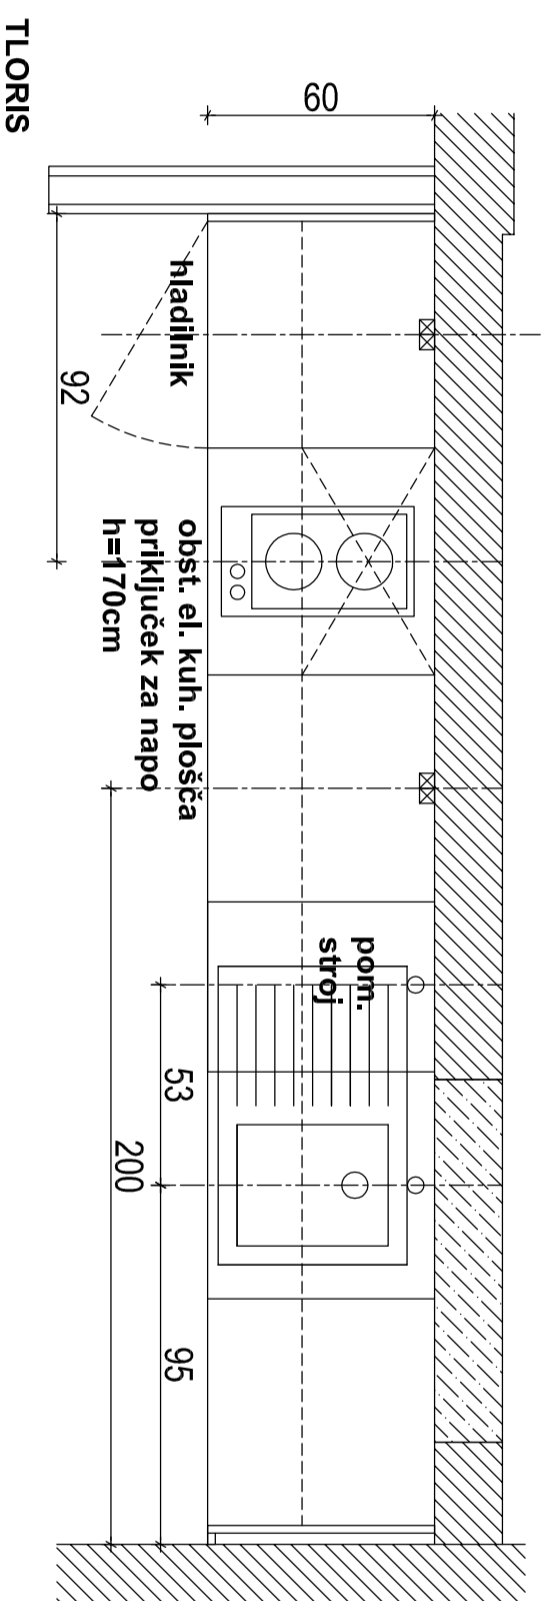



ČAJNA KUHINJA ČK2 - PROSTOR N1.20

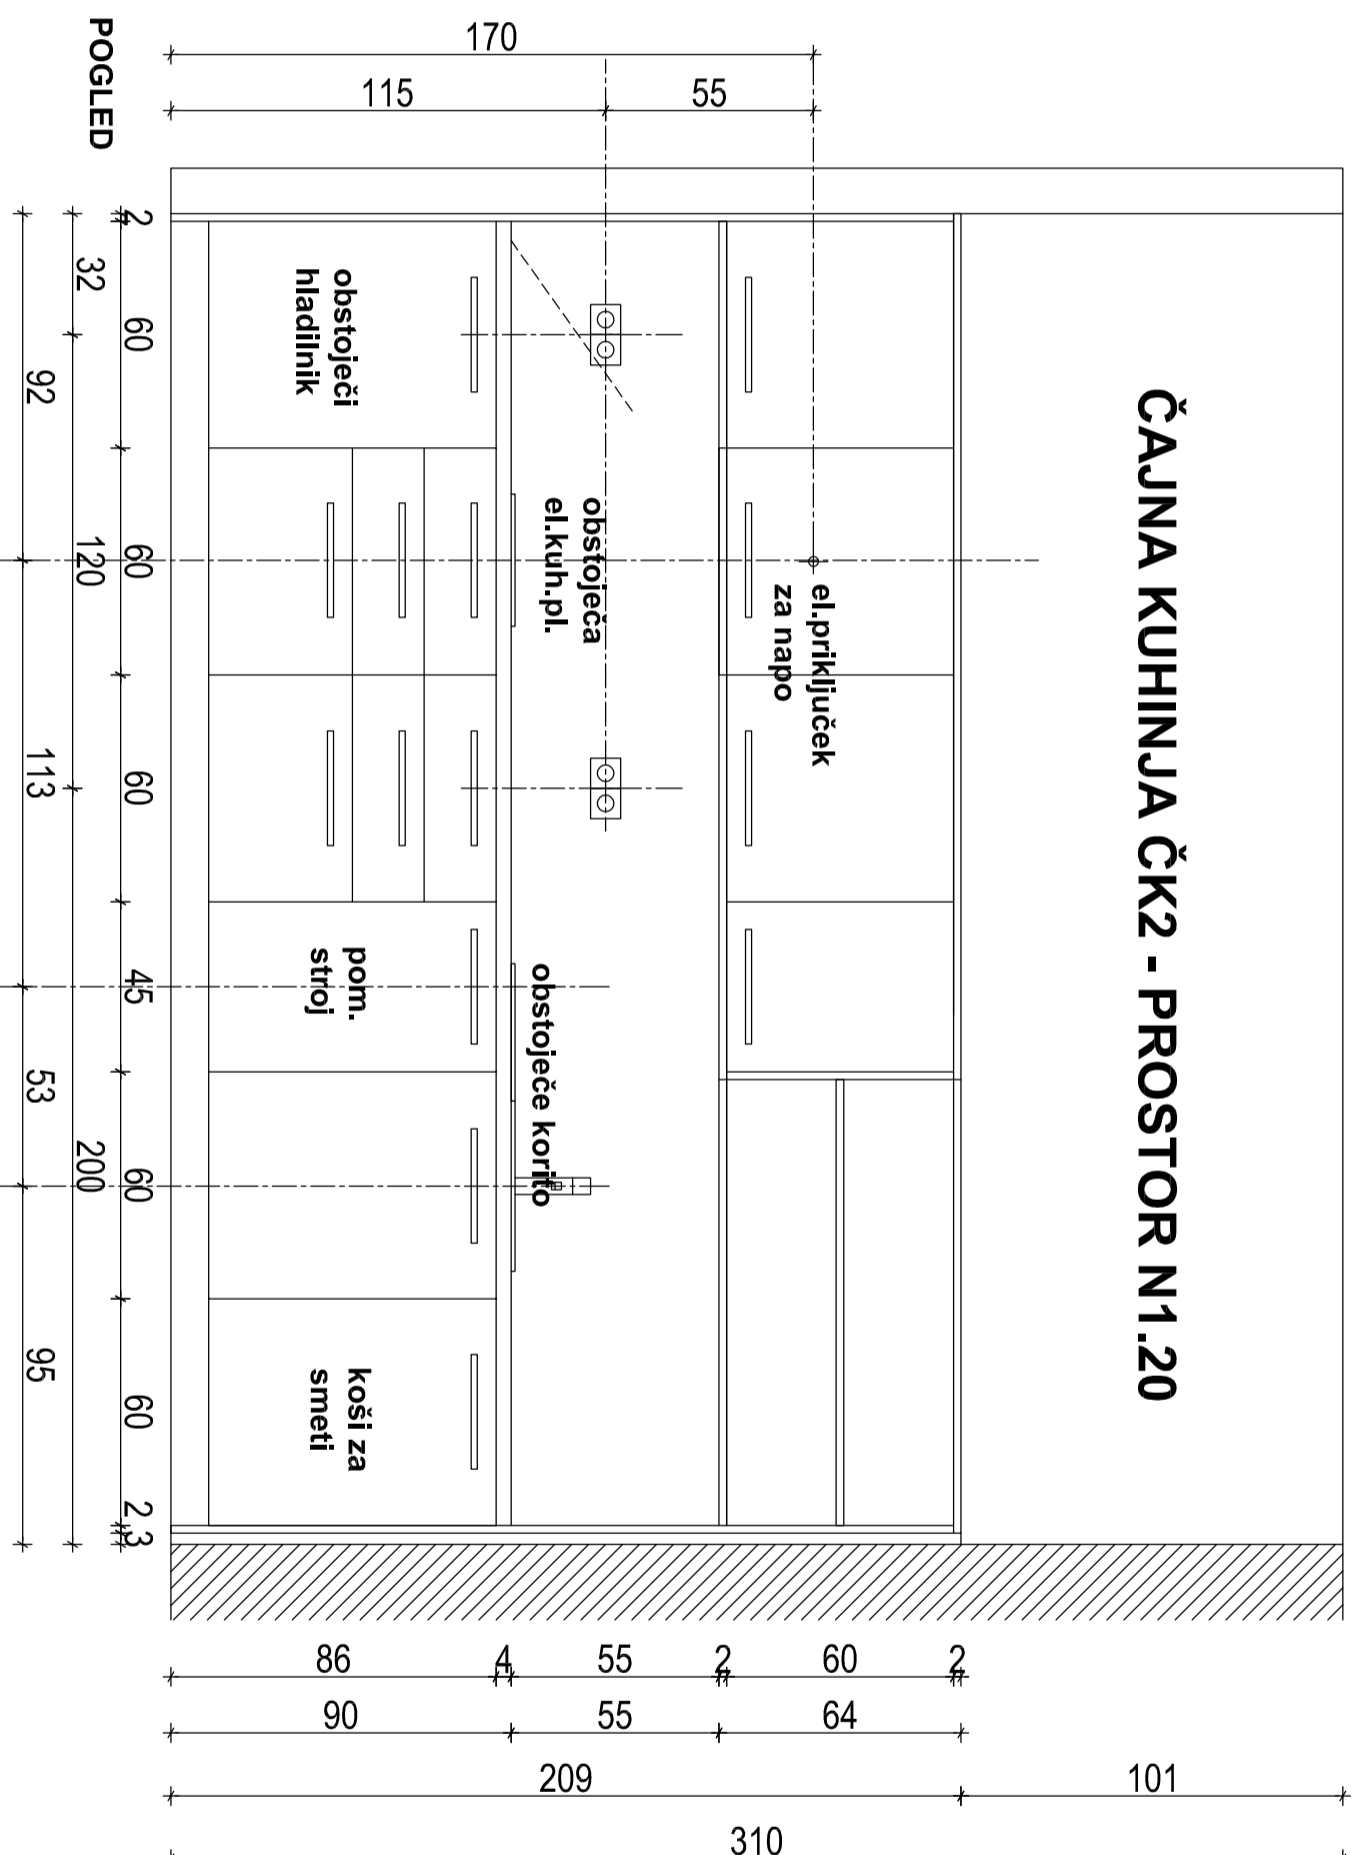

 <small>IZOOLIRANJE, ZVOKOIZOLACIJA, ZVOKOVODI, ZVOKOVODNE TRUPE, ZVOKOVODNE PLOŠČE, ZVOKOVODNE TRUPE, ZVOKOVODNE TRUPE</small>	načrt:	Načrt opreme CSD Radvoljica	naziv risbe	ČAJNA KUHINJA ČK2 - N1.20
	investitor:	MDDSZ Kotnikova 28, Ljubljana	odg. projektant sodelavec	IDA PAVLIČ, u.d.a. Barbara Zakrajšek, m.i.a.
	št. proj.:	01-2017	št. nač.:	11-2017
		julij 2017		M 1:20
				št. risbe
				25