




ČAJNA KUHINJA ČK1 PROSTOR N2.08

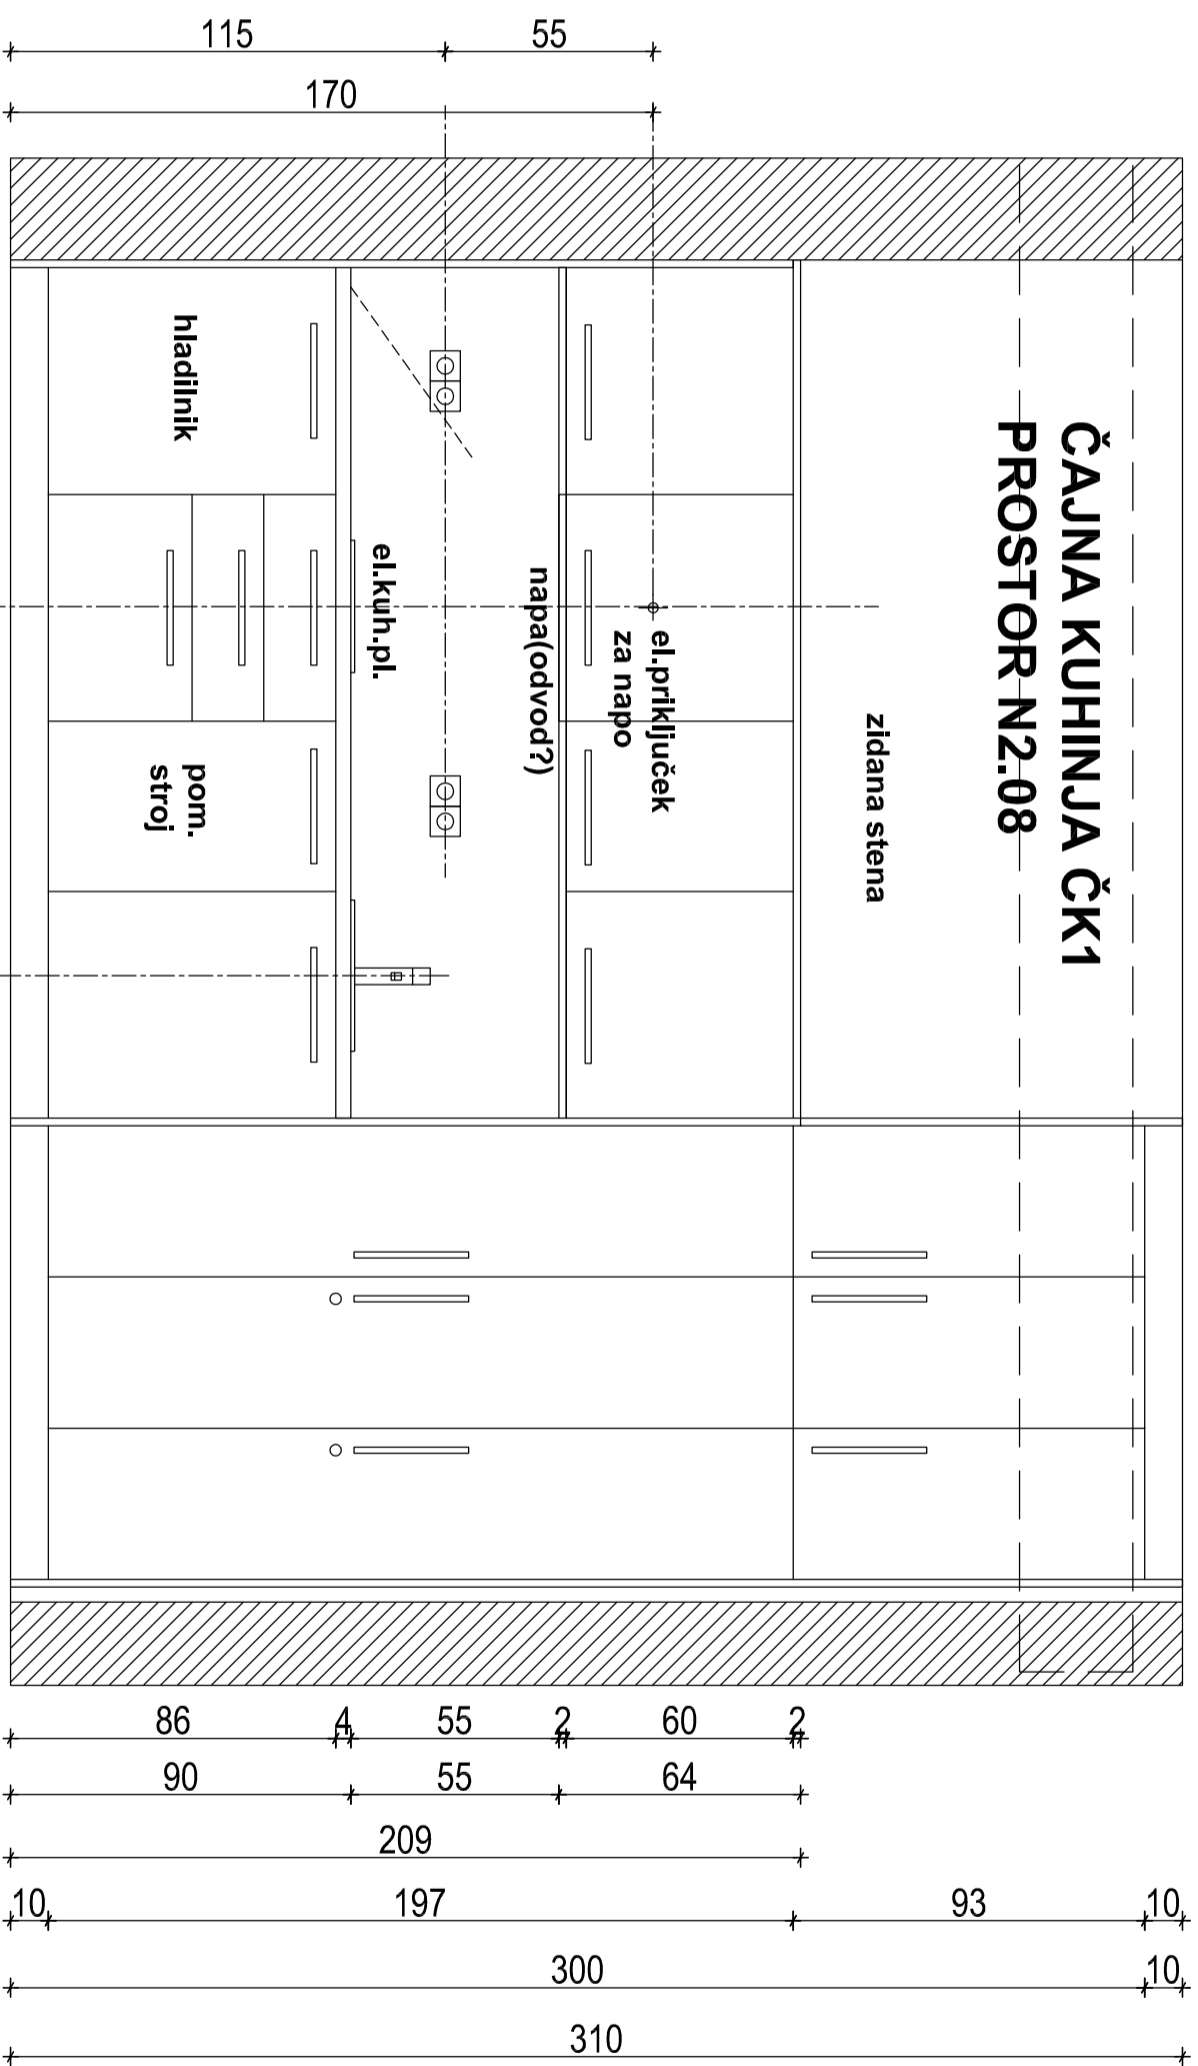

POGLED

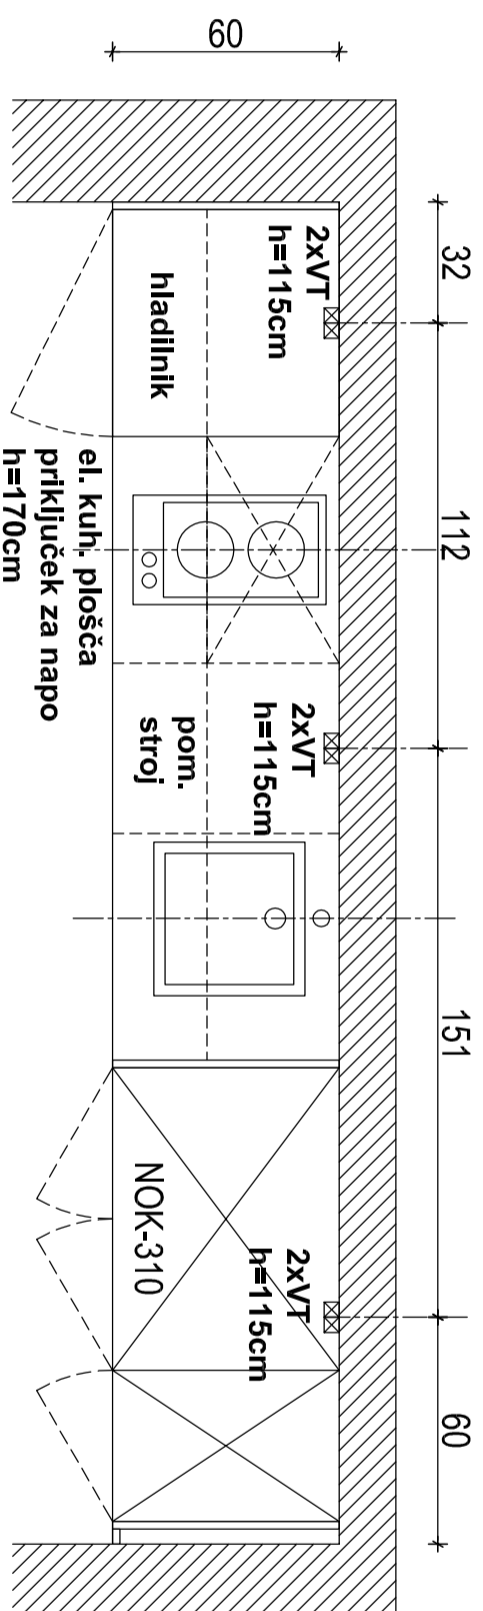

TLORIS

 <small>IZ OBLASTI GRAĐEVINARSTVA, INTERIERNI PROJEKTI</small>	načrt:	Načrt opreme CSD Radvoljica	naziv risbe	ČAJNA KUHINJA ČK1 - N2.08
	investitor:	MDDSZ Kotnikova 28, Ljubljana	odg. projektant sodelavec	IDA PAVLIČ, u.d.a. Barbara Zakrajšek, m.i.a.
	št. proj.:	01-2017	št. nač.:	11-2017
		Julij 2017	M 1:20	št. risbe
				26