SEJNA SOBA

OMARE

LOKACIJA KRANJSKA 13

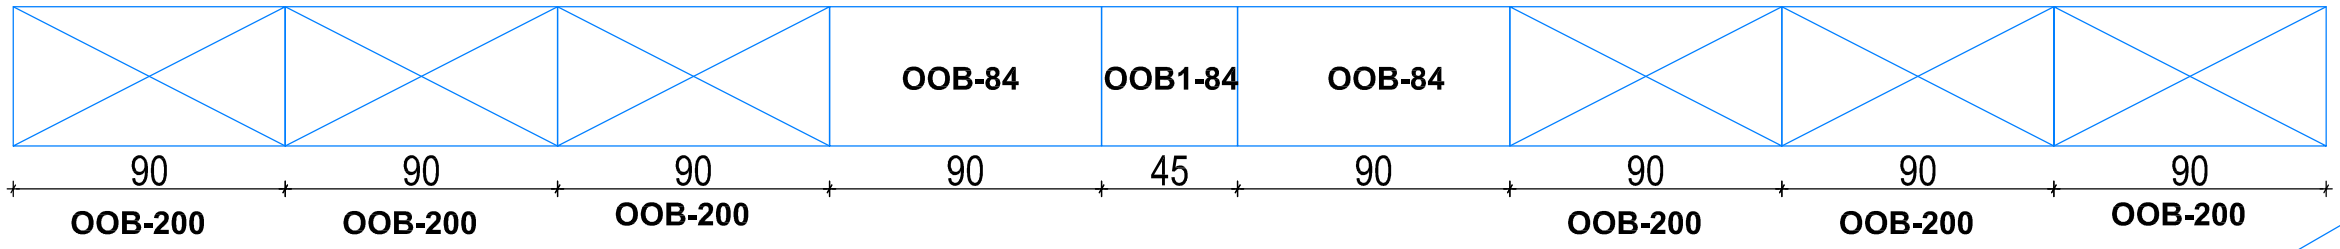

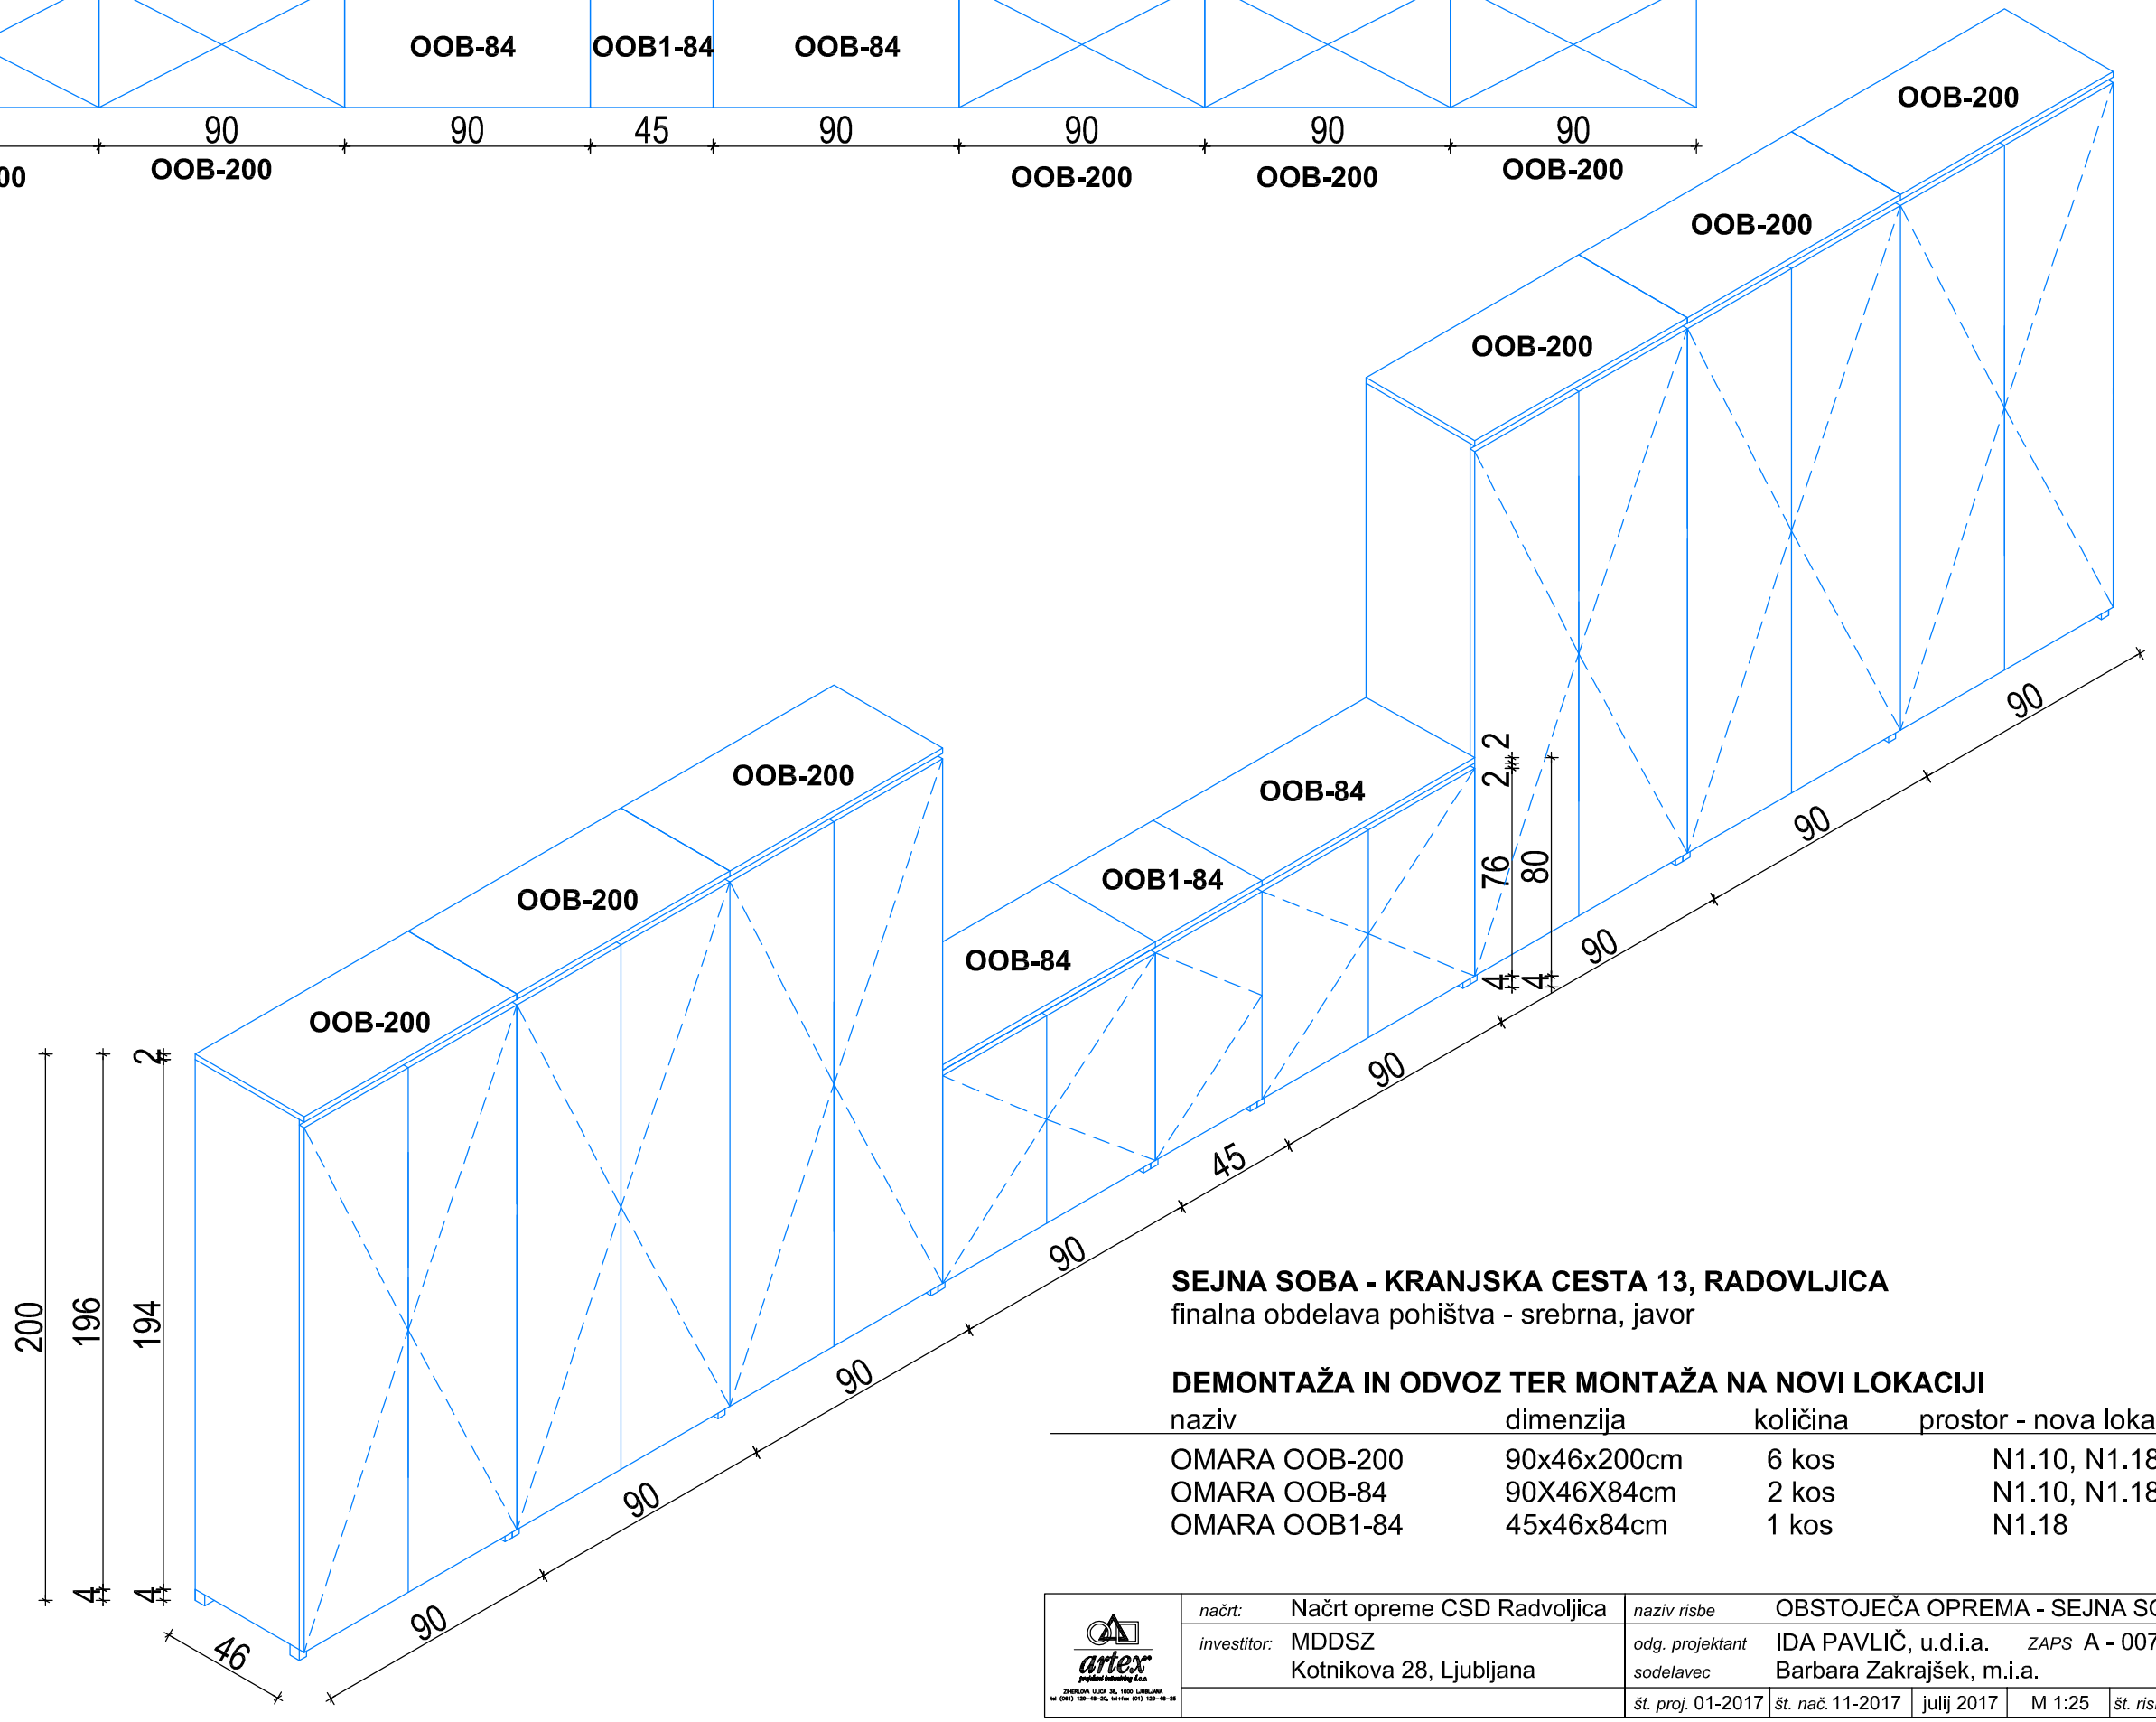

SEJNA SOBA - KRANJSKA CESTA 13, RADOVLJICA

finalna obdelava pohištva - srebrna, javor

DEMONTAŽA IN ODVOZ TER MONTAŽA NA NOVI LOKACIJI

naziv	dimenzija	količina	prostor - nova lokacija
OMARA OOB-200	90x46x200cm	6 kos	N1.10, N1.18
OMARA OOB-84	90X46X84cm	2 kos	N1.10, N1.18
OMARA OOB1-84	45x46x84cm	1 kos	N1.18

artex projektni inženiring d.o.o. ZNIDARNA ULICA 38, 1000 LJUBLJANA tel: (061) 129-48-20, telefax: (01) 129-48-28	*načrt:* Načrt opreme CSD Radvoljica	*naziv risbe* OBSTOJEČA OPREMA - SEJNA SOBA				
	investitor: MDDSZ Kotnikova 28, Ljubljana	*odg. projektant* IDA PAVLIČ, u.d.i.a. *ZAPS* A - 0078				
		sodelavec Barbara Zakrajšek, m.i.a.				
		št. proj. 01-2017	*št. nač.* 11-2017	julij 2017	M 1:25	*št. risbe* 42