
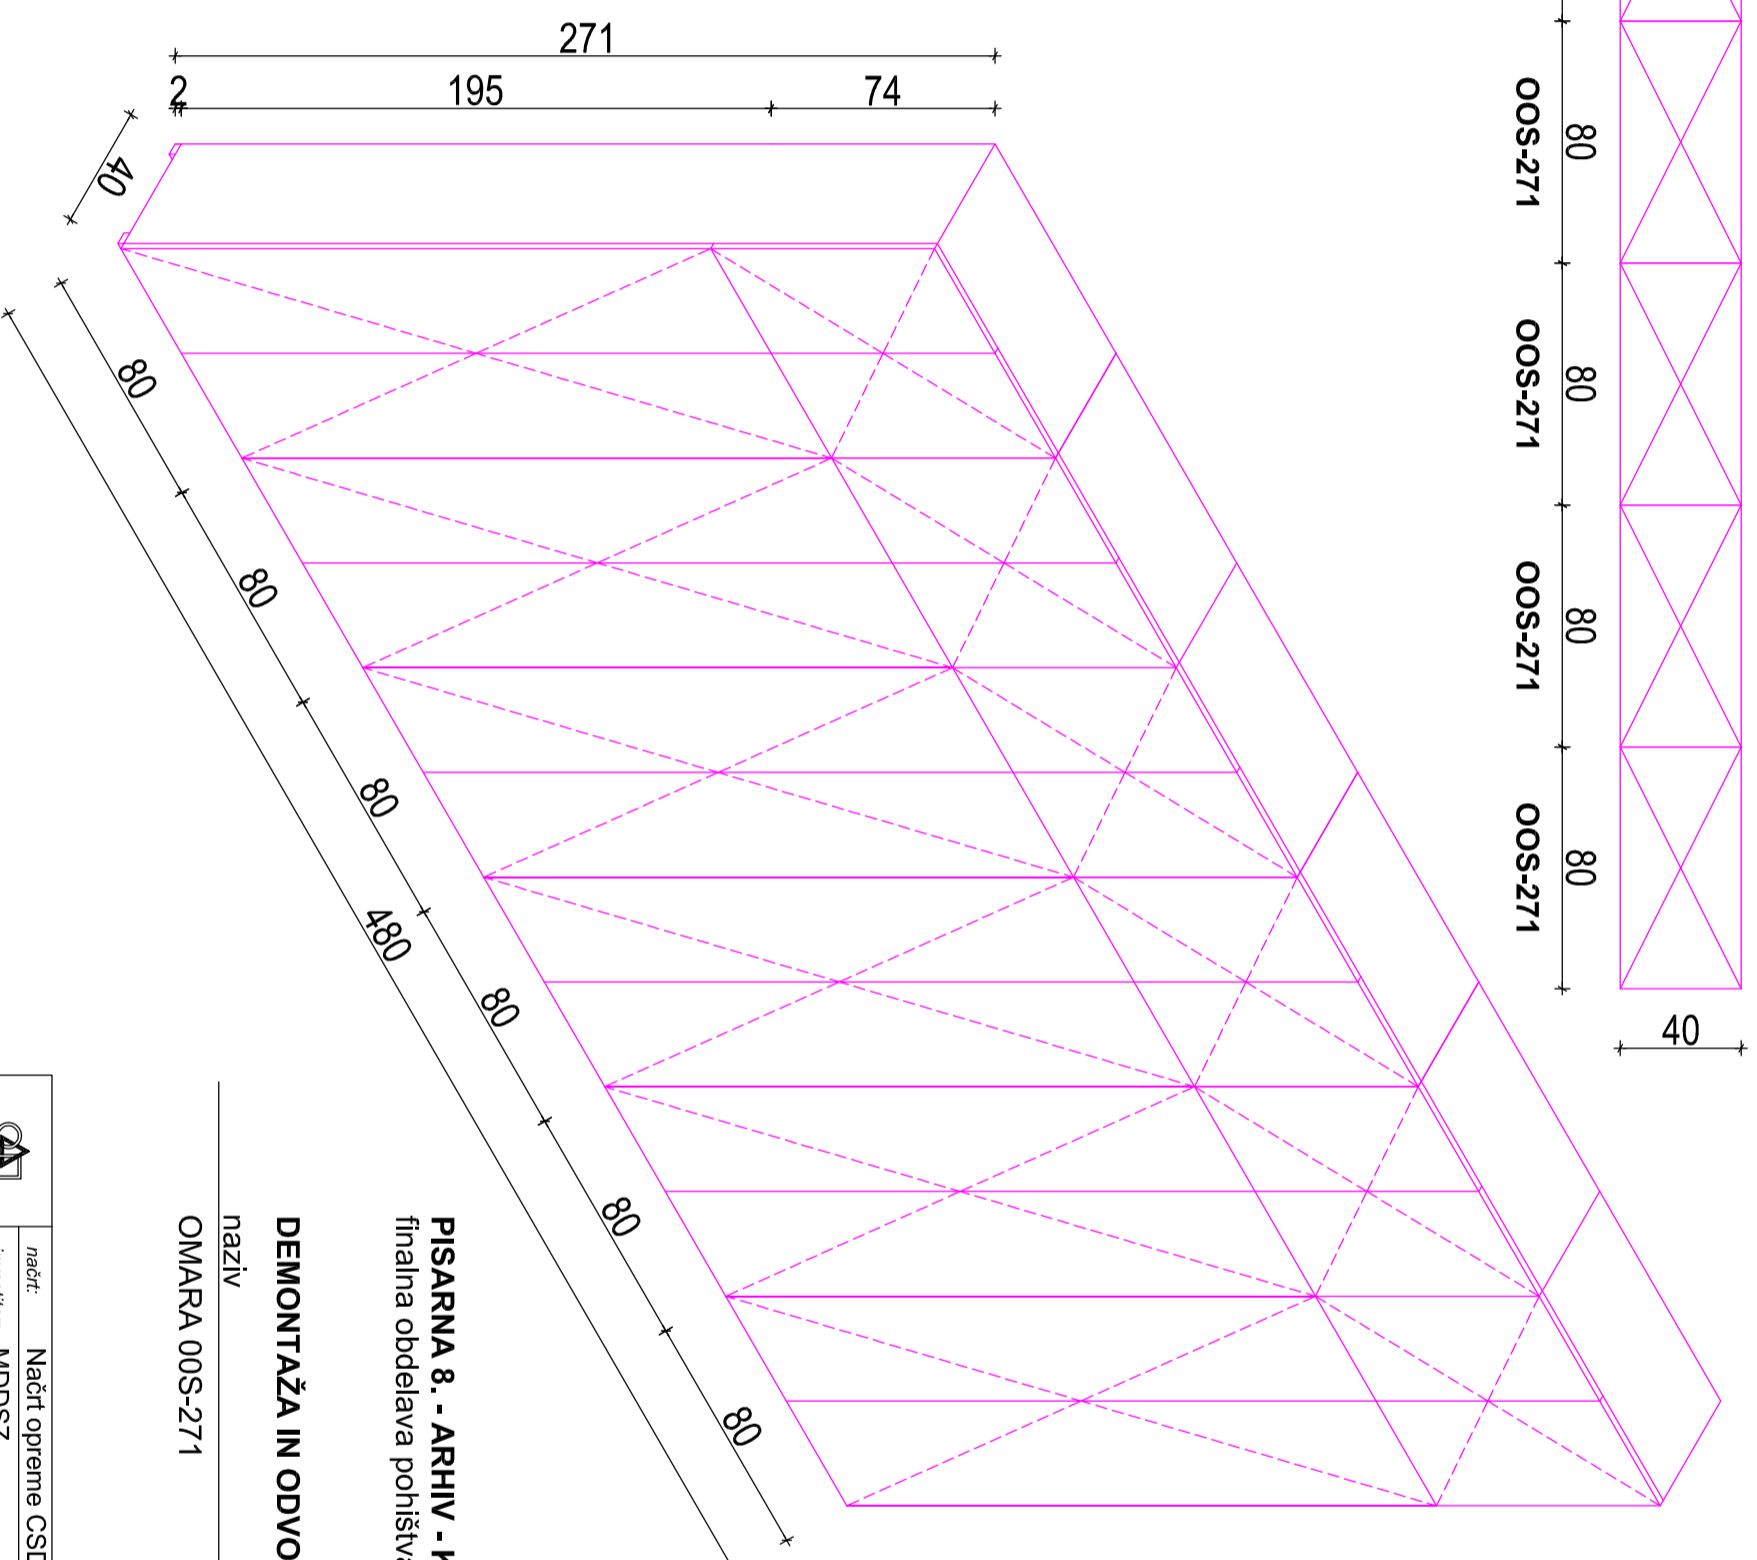


PISARNA 8. - ARHIV


OMARE

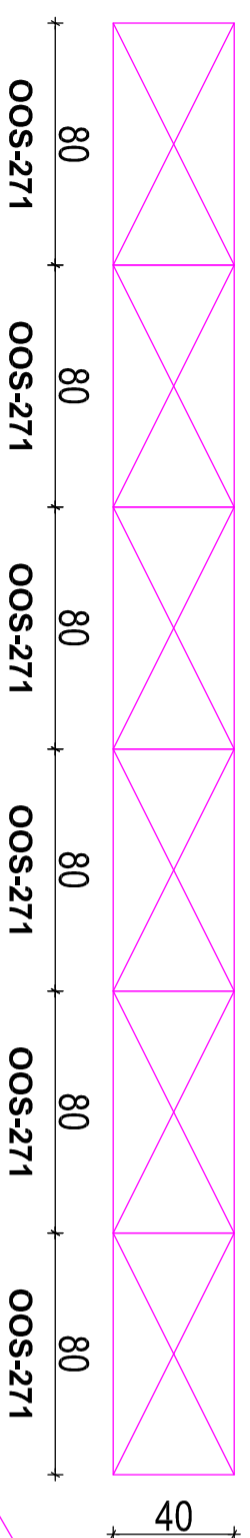

PISARNA 8. - ARHIV - KRANJSKA CESTA 13, RADOVLJICA
finalna obdelava pohištva - srebrna

DEMONTAŽA IN ODVOZ TER MONTAŽA NA NOVI LOKACIJI

naziv OMARA 00S-271 dimenzija 80x40x197+74cm količina 6 kos prostor - nova lokacija N1.07

	načrt: Načrt opreme CSD Radvoljica	naziv risbe	OBSTOJEČA OPREMA - PISARNA 8
Investitor: MDDSZ Kotnikova 28, Ljubljana	odg. projektant sodelavec	IDA PAVLIČ, u.d.a. Barbara Zakrajšek, m.i.a.	ZAPS A - 0078
	št. proj: 01-2017	št. nač: 11-2017	Julij 2017
		M 1:25	št. risbe 50