
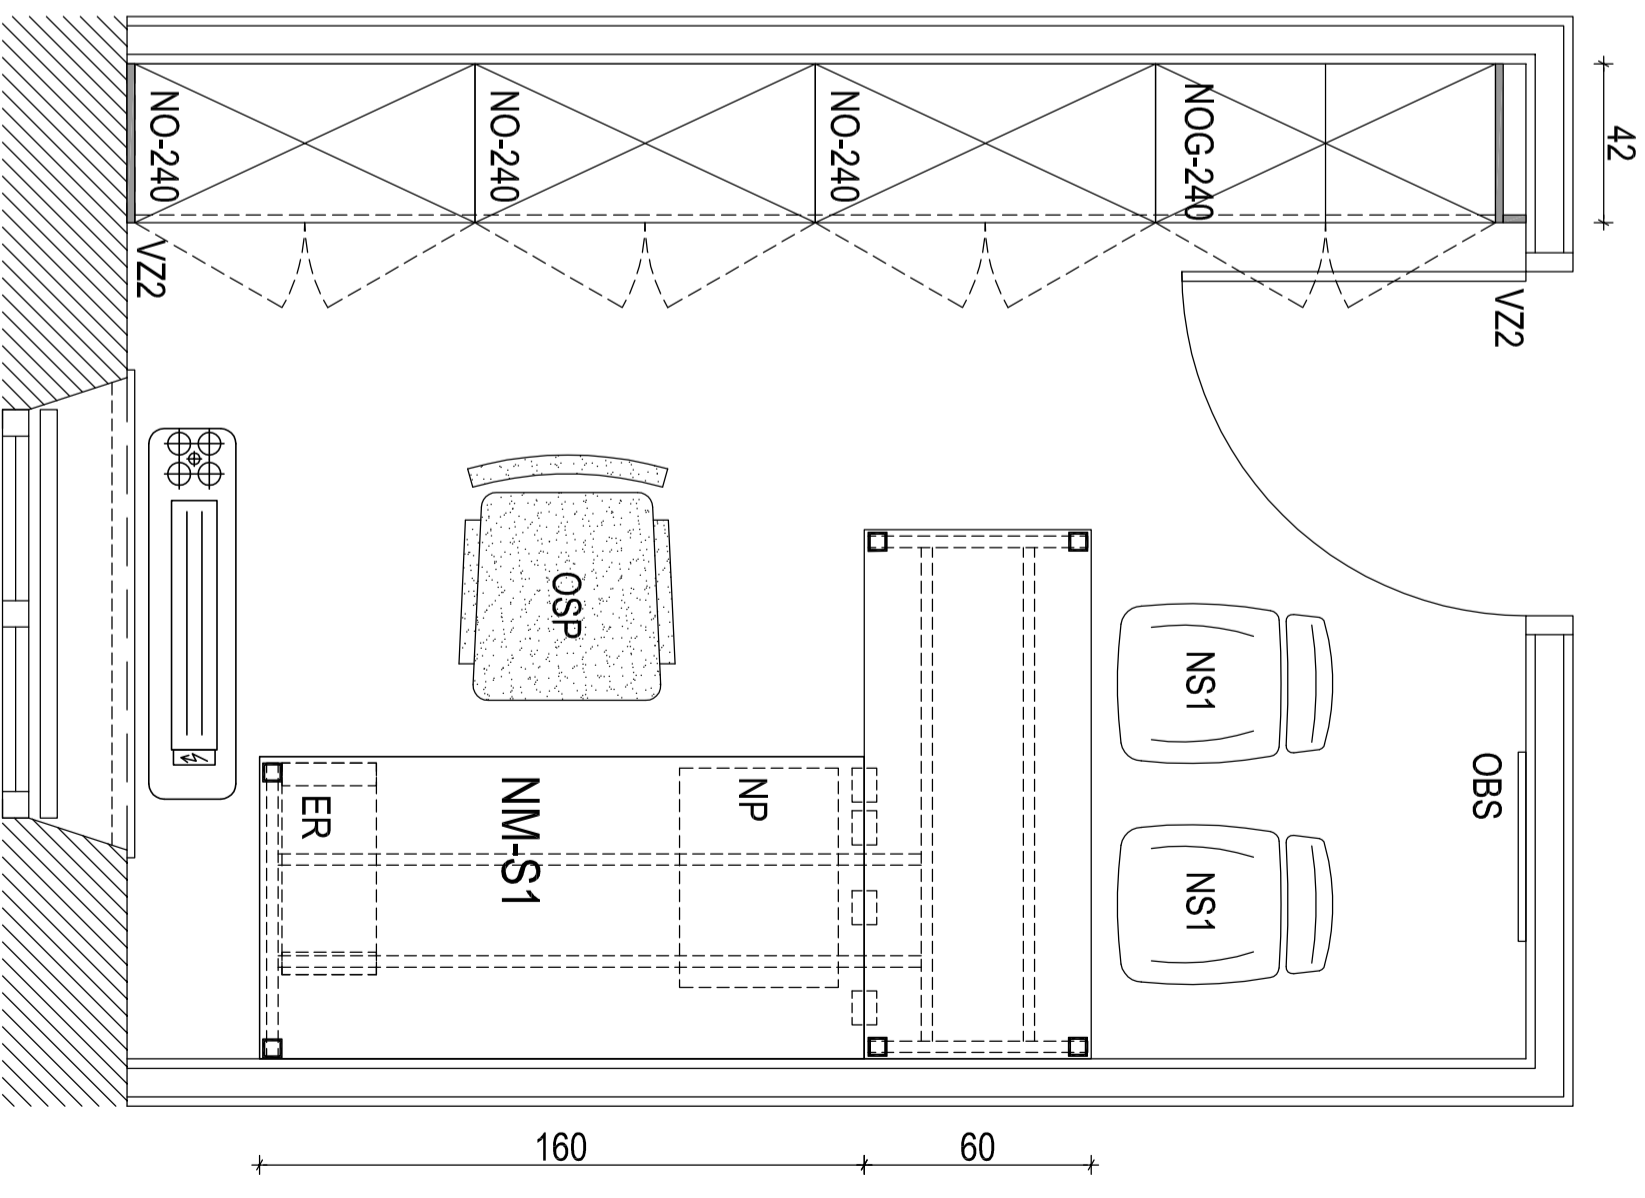
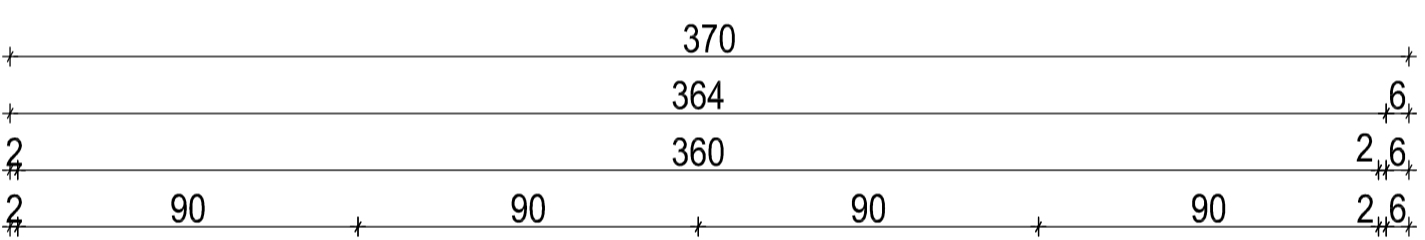



PISARNA N2.13, N2.17 IN N2.18

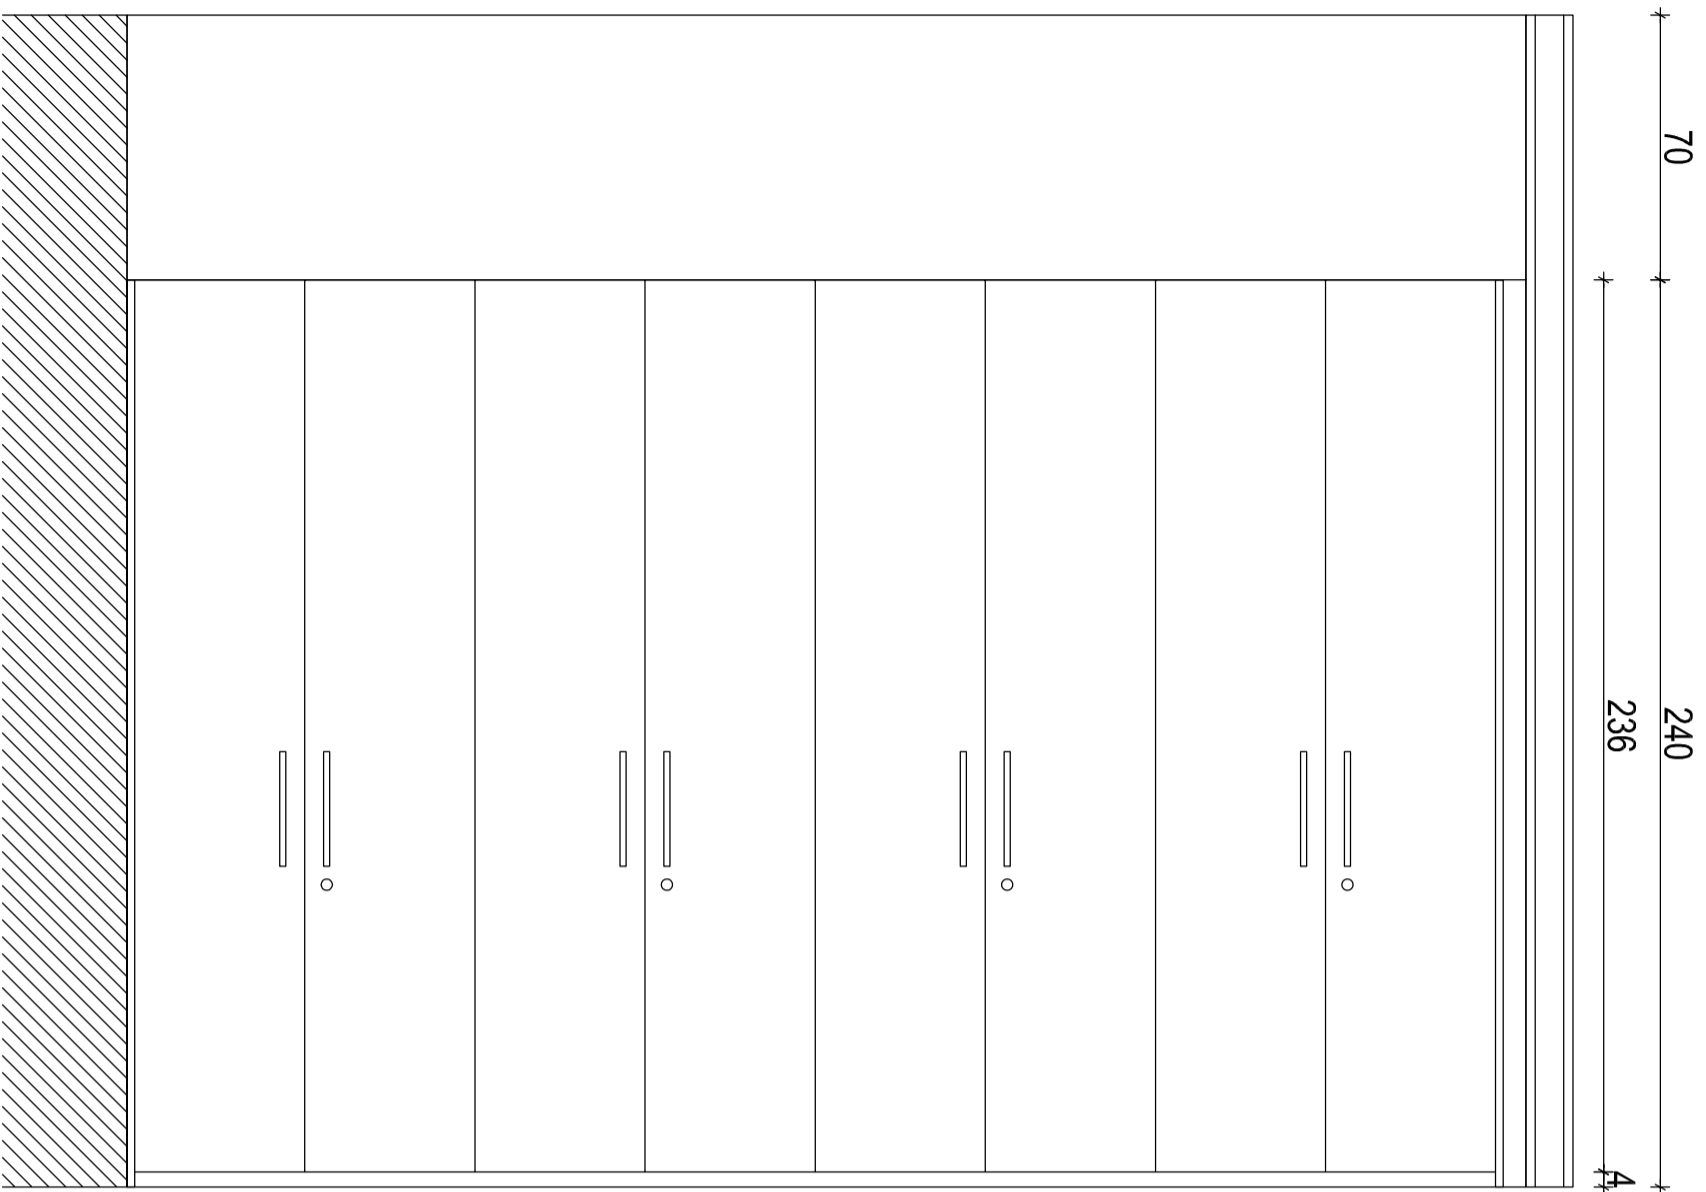

 <small>ARTEX d.o.o. Založena leta 2004, Matična št. 5011728448</small>	načrt:	Nacrt opreme CSD Radvoljica	naziv risbe	PISARNA N2.13, N2.17 IN N2.18
	investitor:	MDDSZ Kotnikova 28, Ljubljana	odg. projektant sodelavec	IDA PAVLIČ, u.d.a. ZAPS A - 0078 Barbara Zakrajšek, m.i.a.
	št. proj.:	01-2017	št. nač.:	11-2017
		Julij 2017		M 1:20
				št. risbe
				11