



PISARNA N2.14, N2.15 IN N2.19

240

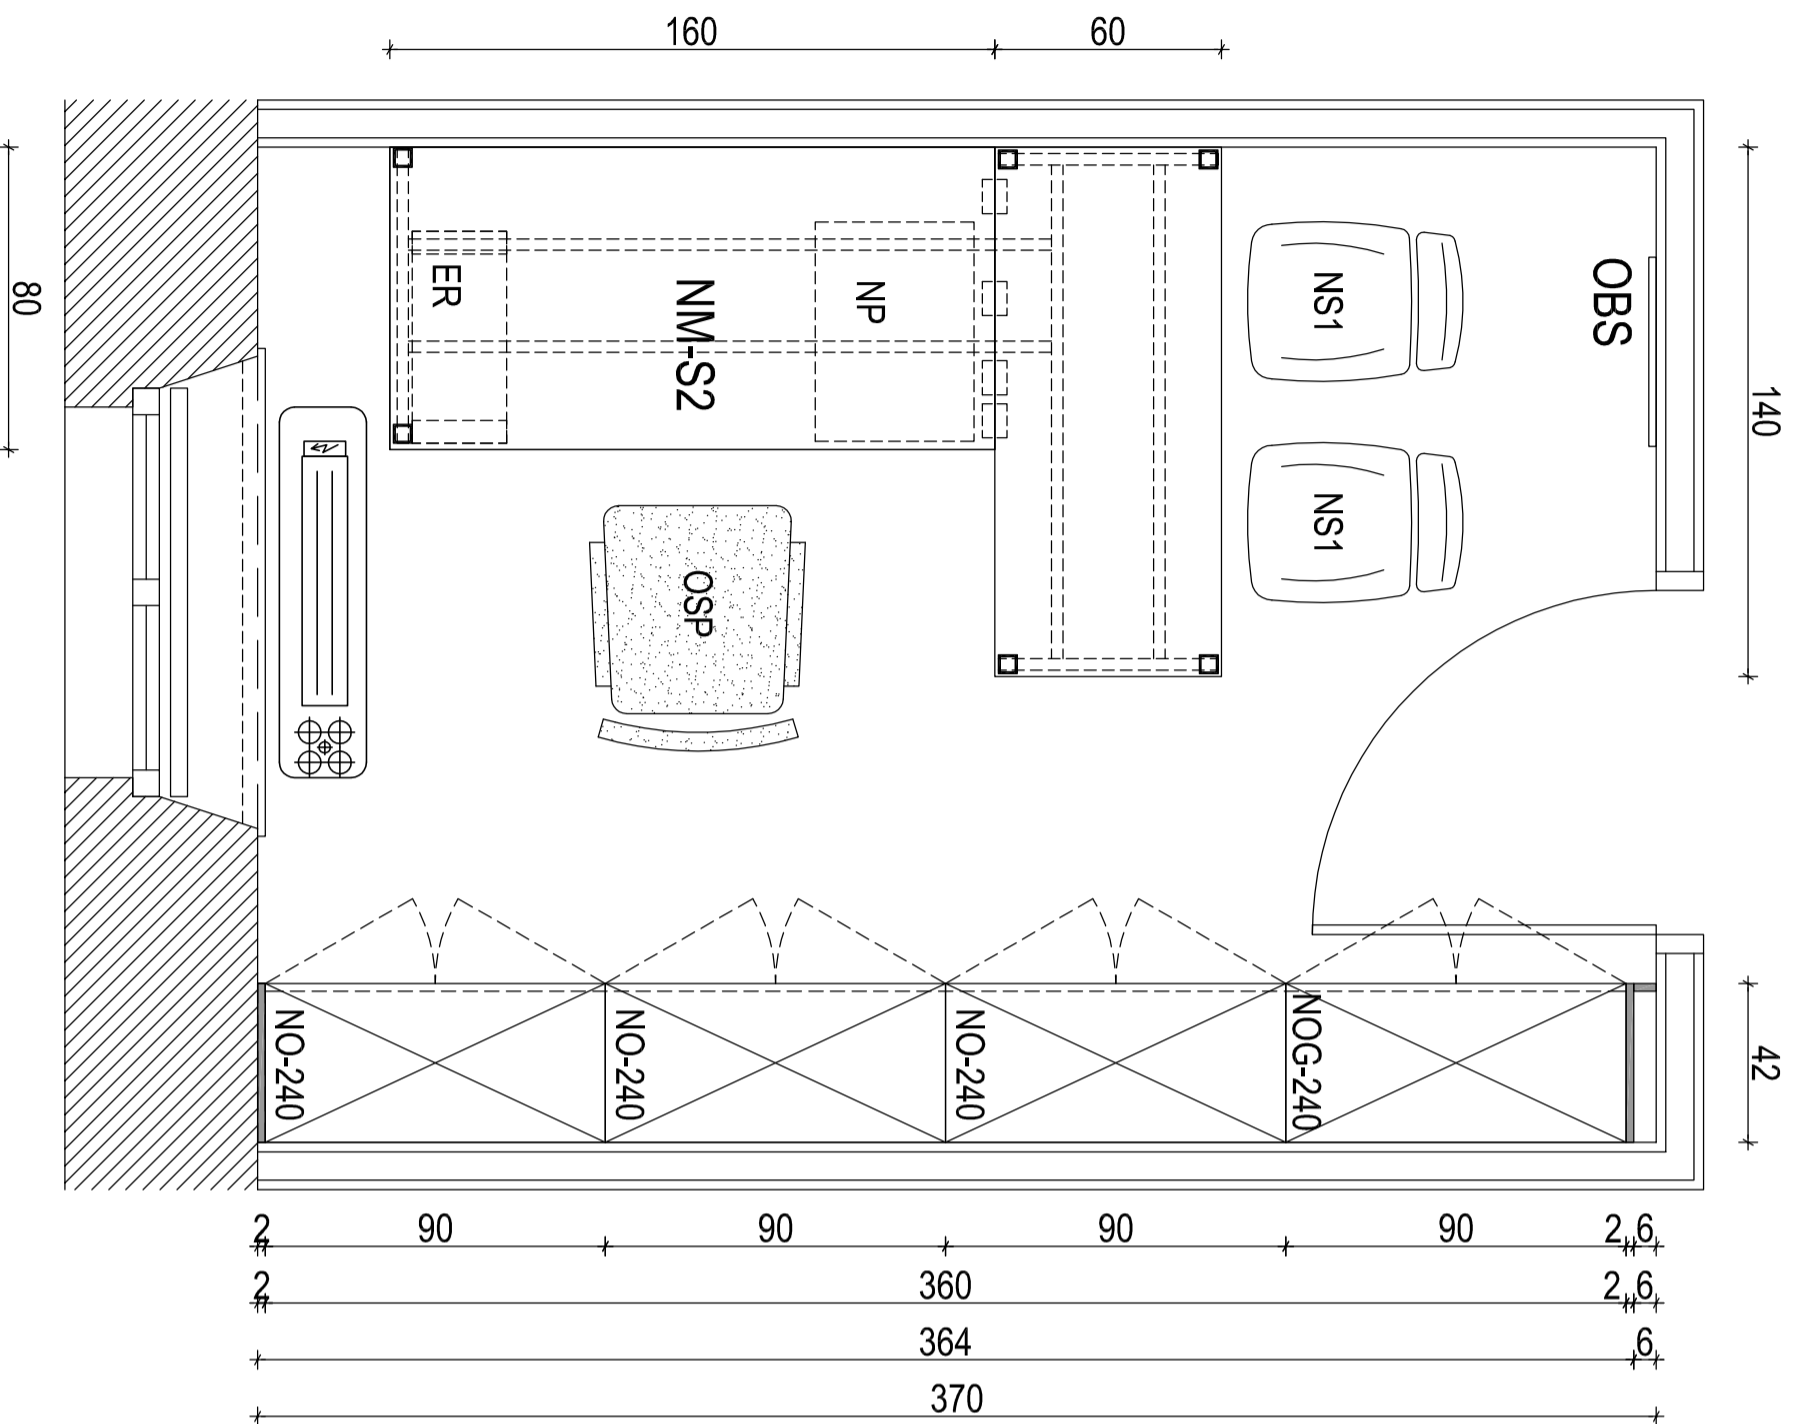

	načrt: Náčrt opreme CSD Radvoljica	naziv risbe: PISARNA N2.14, N2.15 IN N2.19
Investitor: MDDSZ Kotnikova 28, Ljubljana	odg. projektant sodelavec: IDA PAVLIČ, u.d.a. Barbara Zakrajšek, m.i.a.	ZAPS A - 0078
	št. proj: 01-2017	št. nač: 11-2017
	Julij 2017	M 1:20
		št. risbe 12