



PISARNA N2.20 - PSIHOLOG

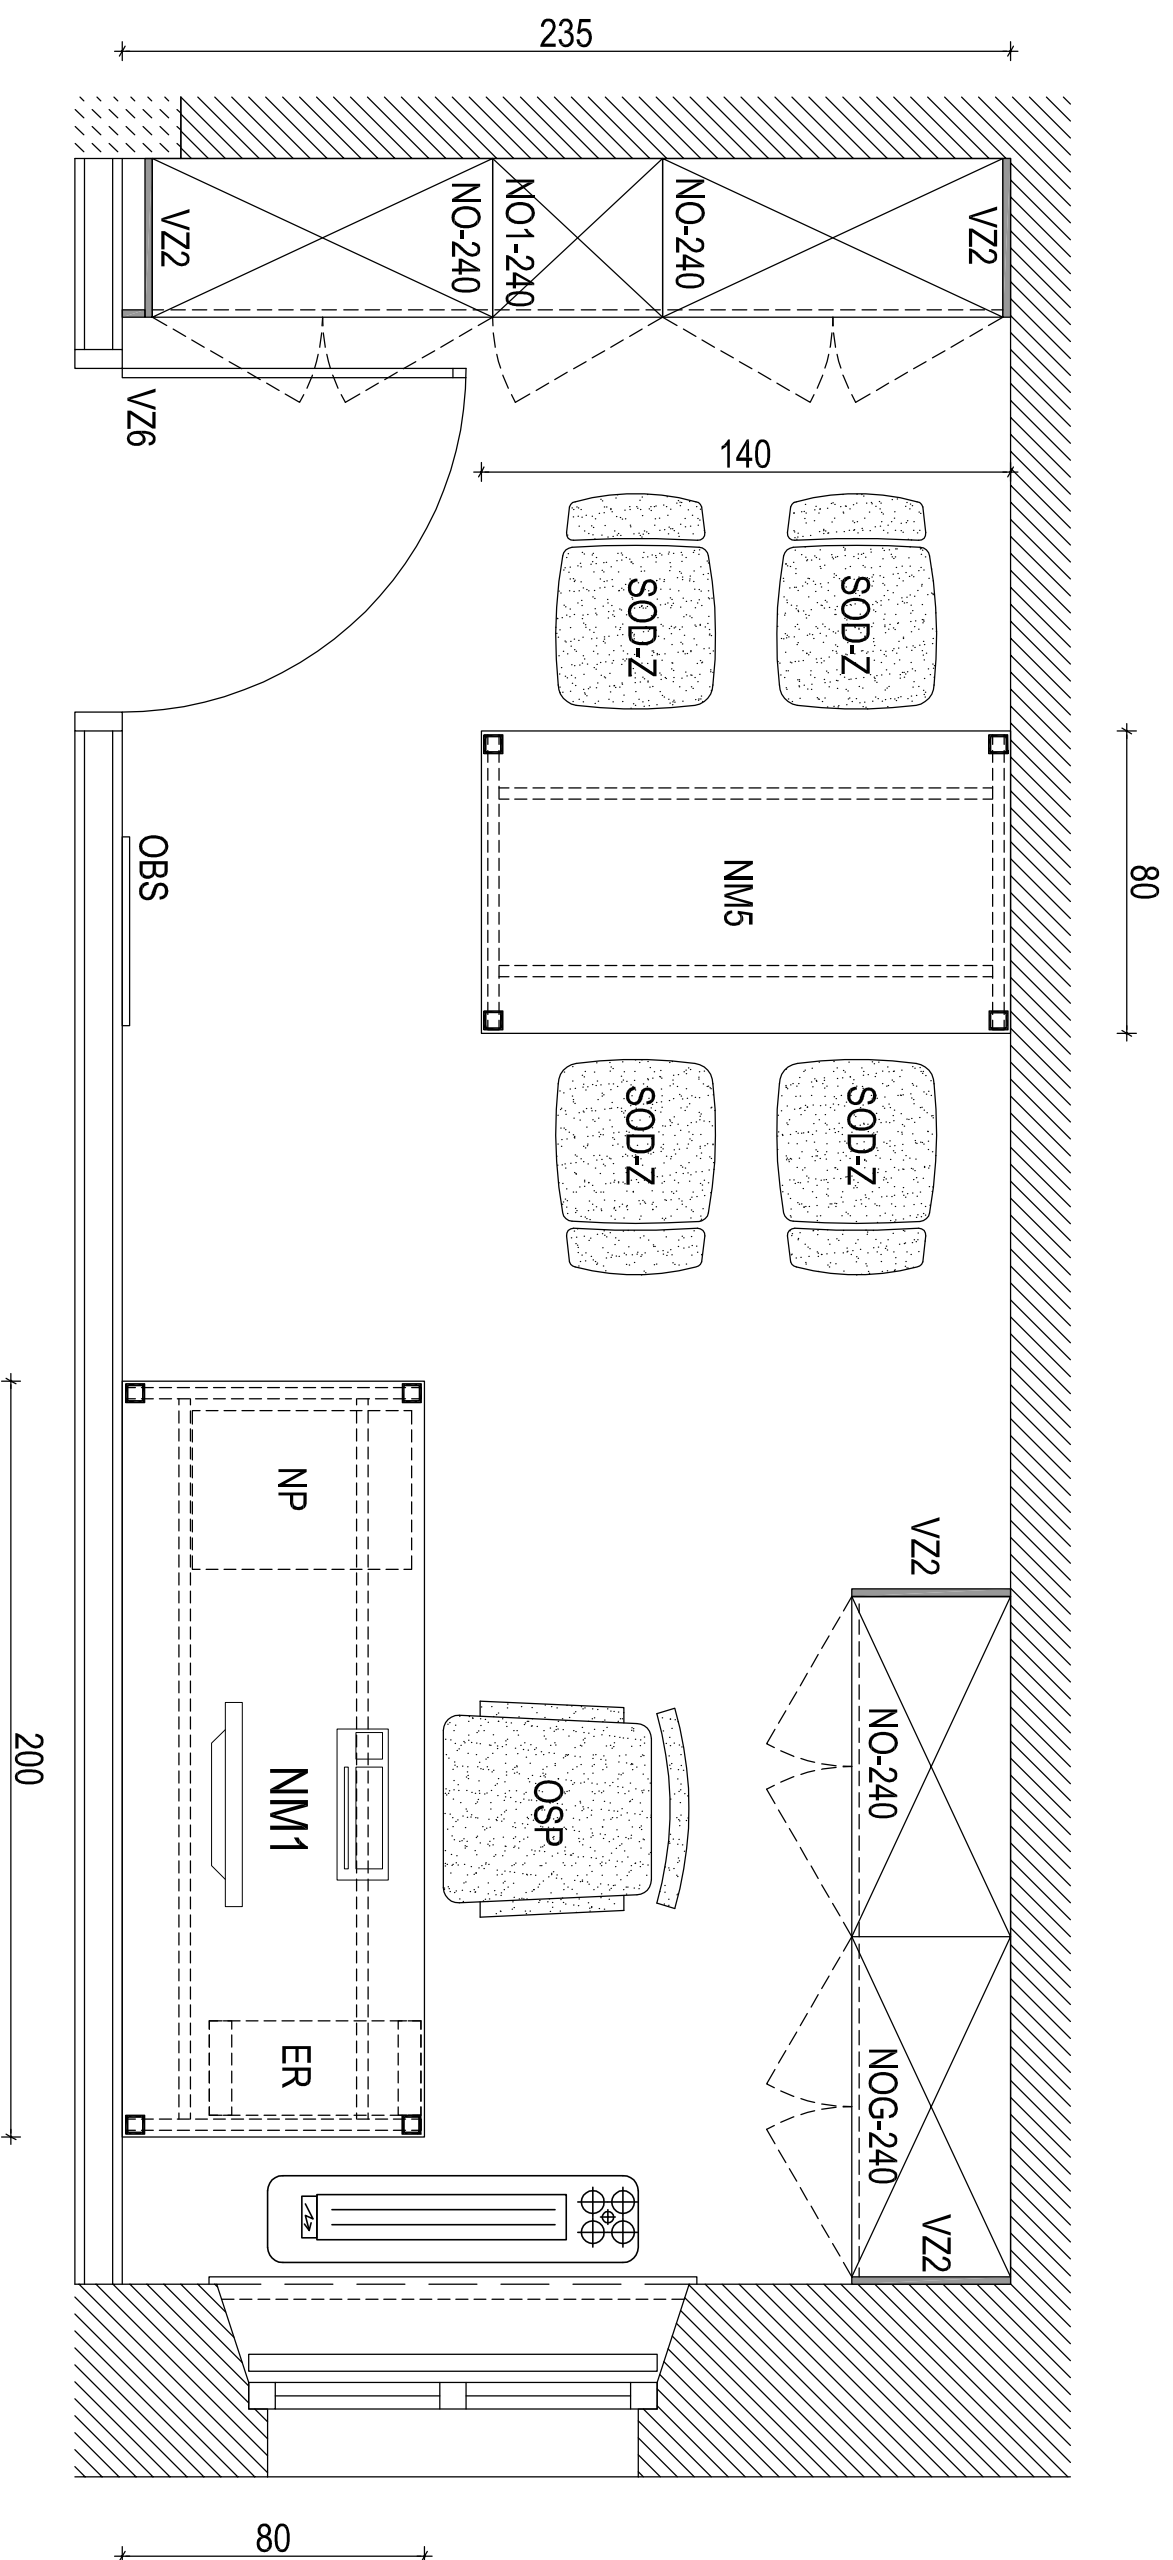

 <small>IZ OBLASTI GRAFIČNEGA, ARHITEKTURNEGA IN INTERIORSKEGA OBlikOVANJA</small>	načrt:	Načrt opreme CSD Radvoljica	naziv risbe	PISARNA N2.20 - PSIHOLOG
	investitor:	MDDSZ Kotnikova 28, Ljubljana	odg. projektant sodelavec	IDA PAVLIČ, u.d.a. ZAPS A - 0078 Barbara Zakrajšek, m.i.a.
	št. proj:	01-2017	št. nač:	11-2017
		julij 2017		M 1:20
				št. risbe
				14