



PISARNA N2.10 - TAJNIŠTVO

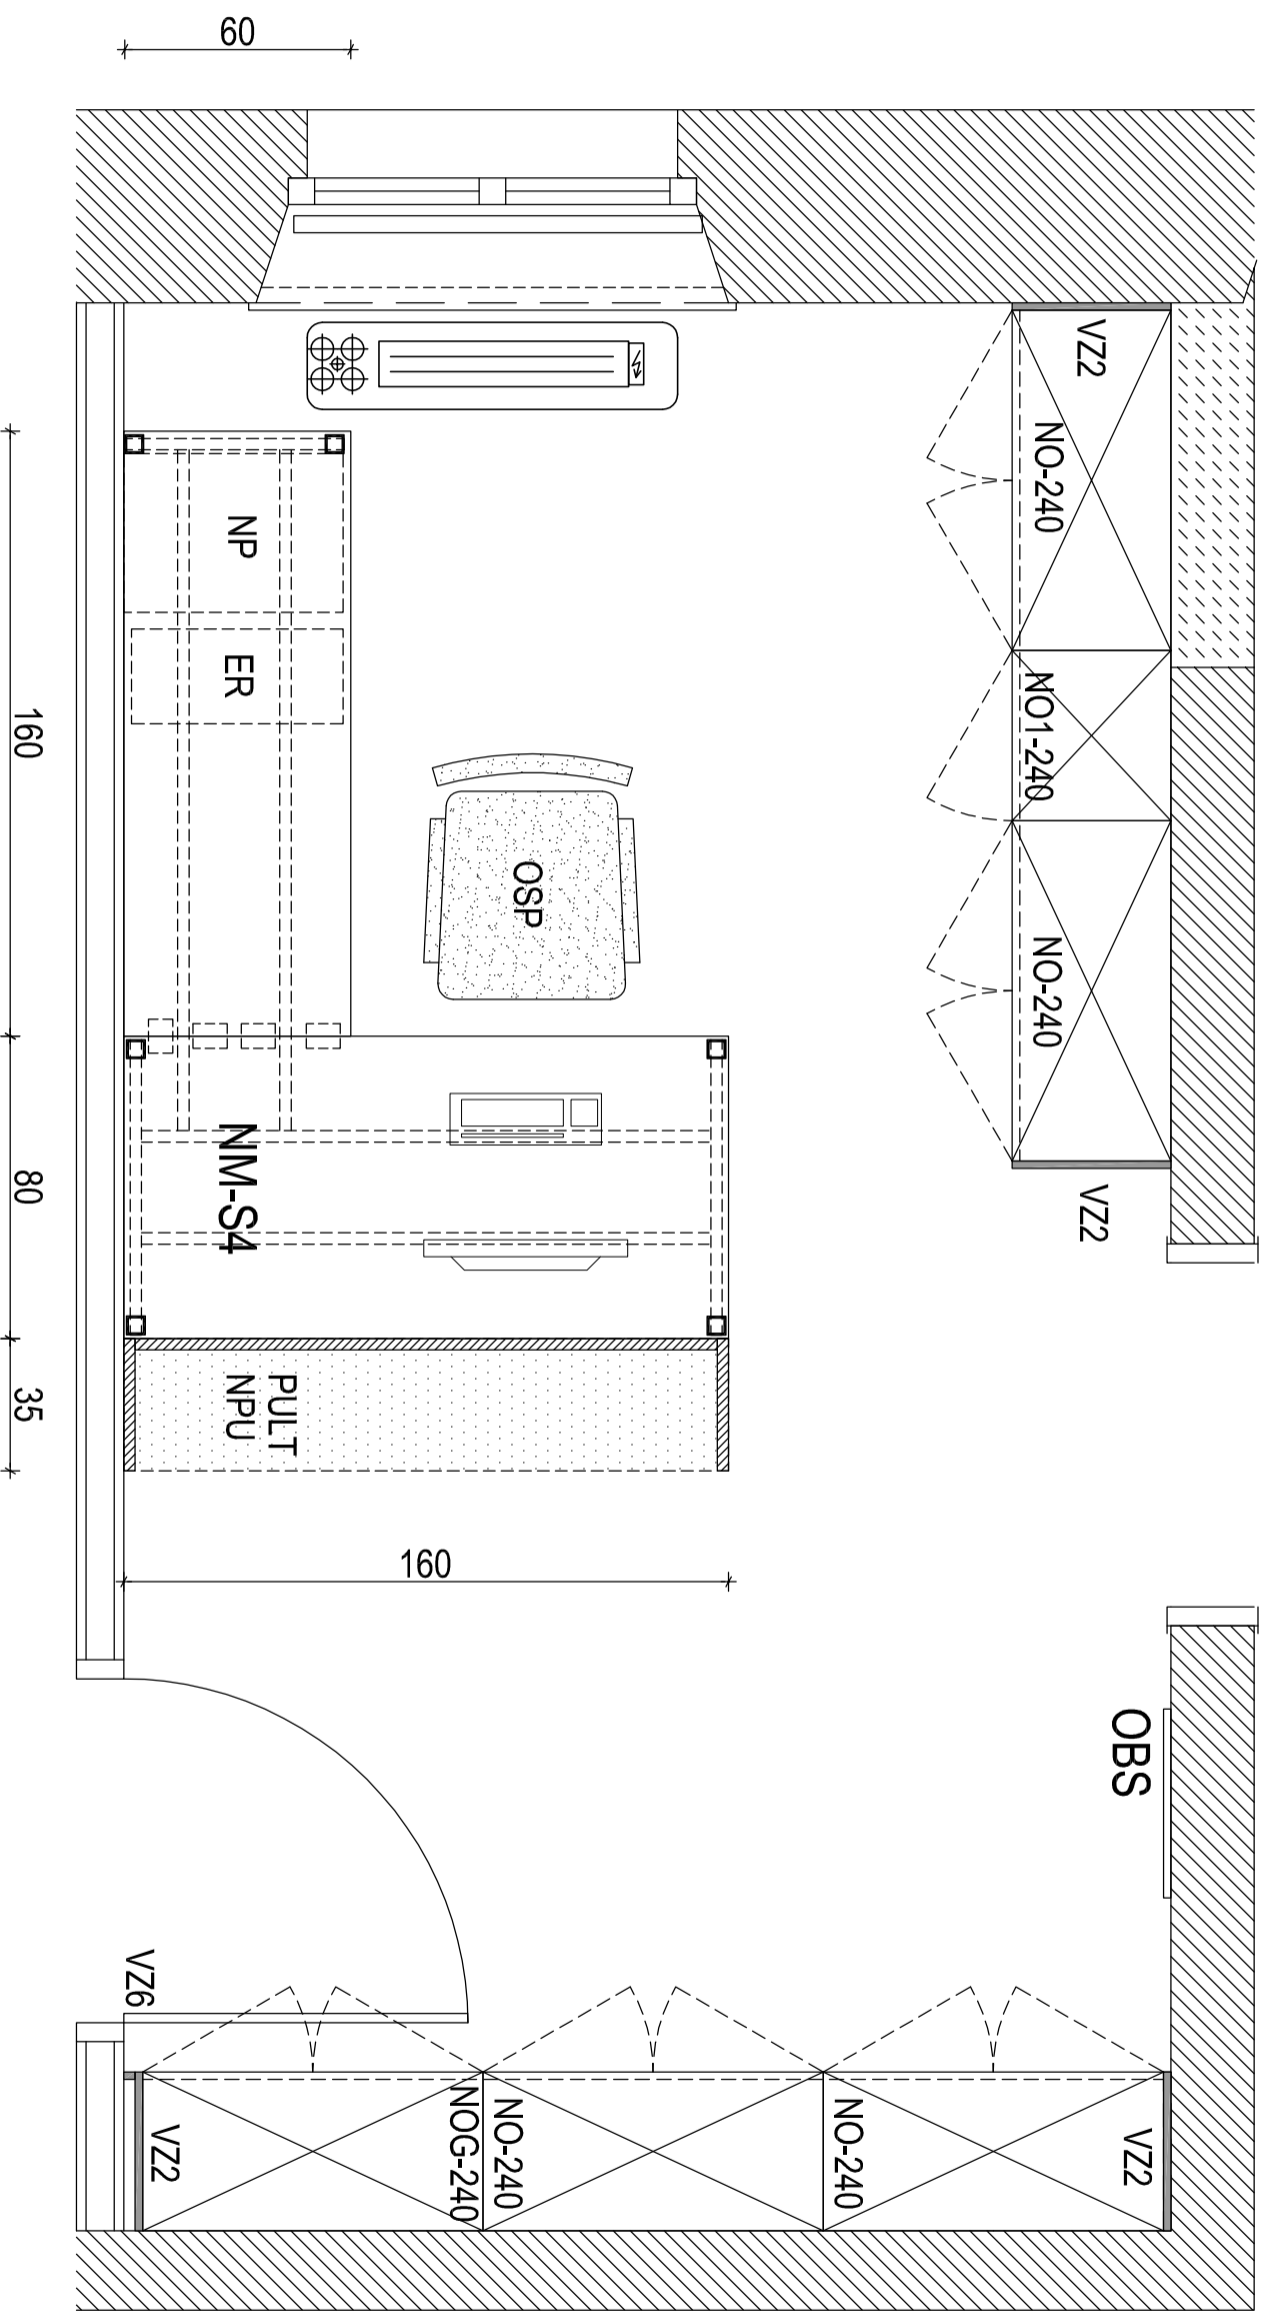

	načrt: Načrt opreme CSD Radvoljica	naziv risbe	PISARNA N2.10 - TAJNIŠTVO	
	investitor: MDSSZ Kotnikova 28, Ljubljana	odg. projektant	IDA PAVLIČ, u.d.a.	ZAPS A - 0078
		sodelavec	Barbara Zakrajšek, m.i.a.	
	št. proj.: 01-2017	št. nač.: 11-2017	Julij 2017	M 1:20
				št. risbe 15