



PISARNA N2.11 - DIREKTORICA

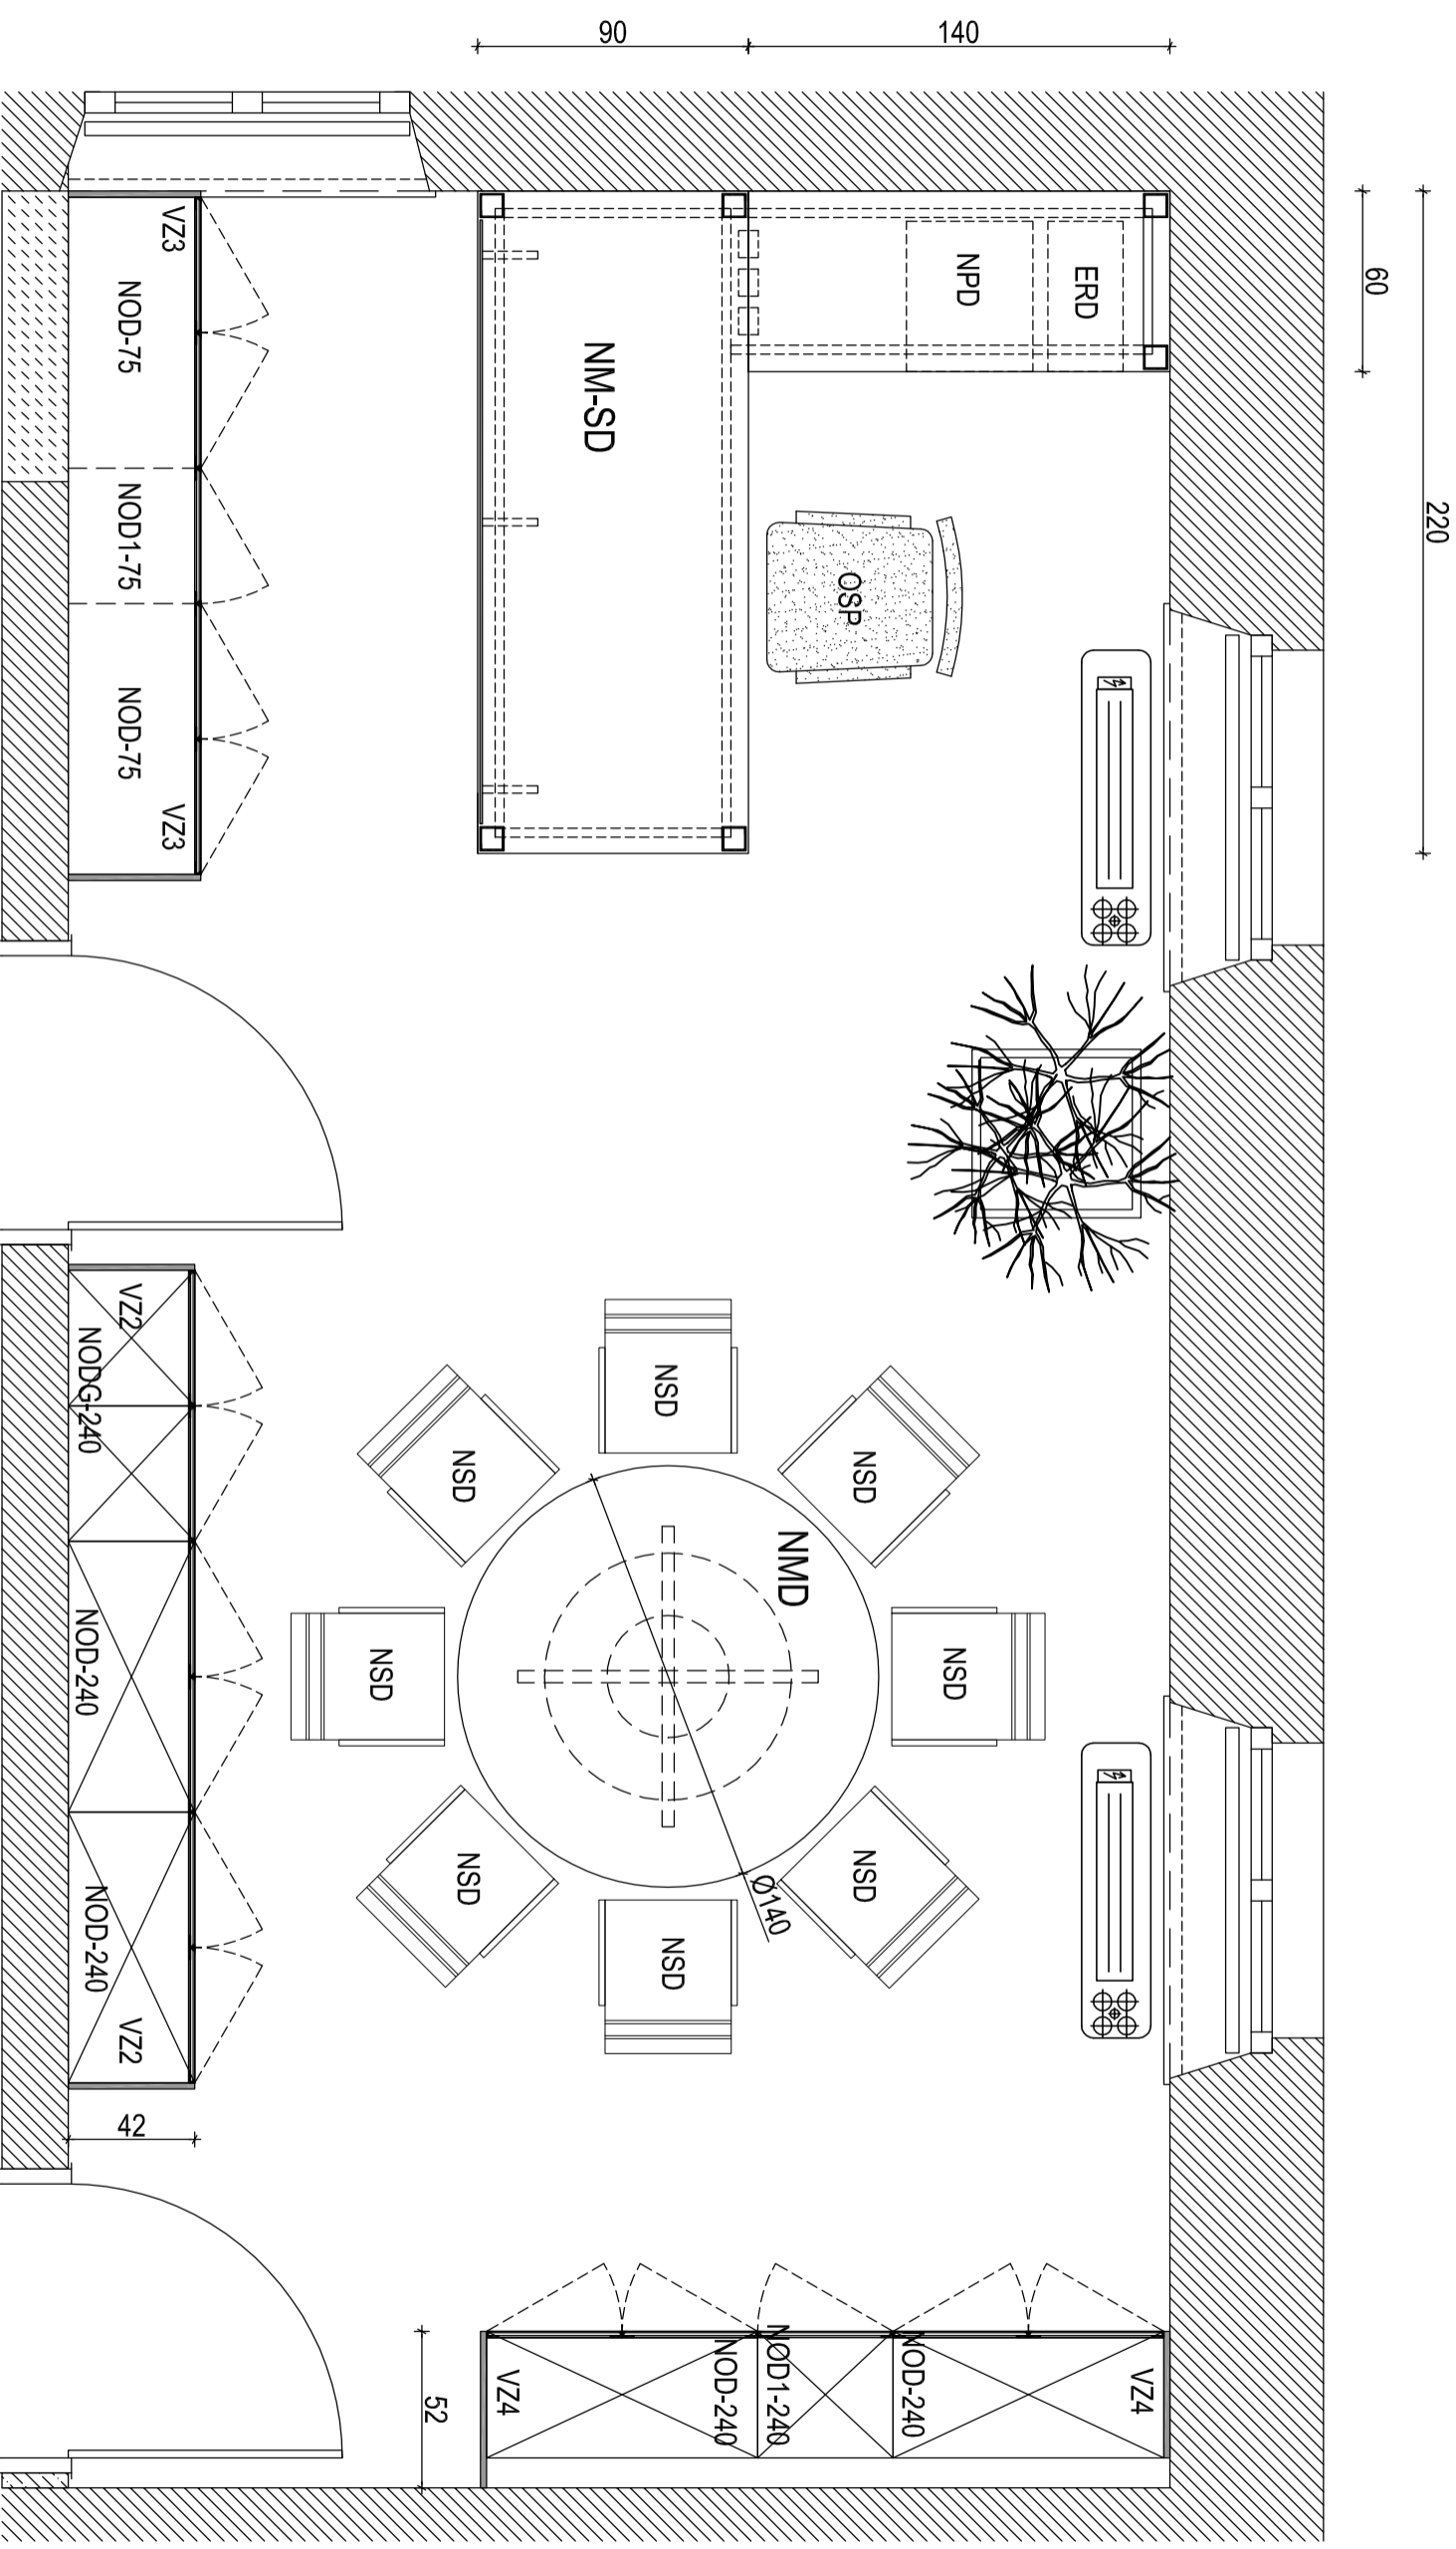

 <small>ARTEX d.o.o. Založena leta 1998 Štetna ulica 10 1000 Ljubljana Tel: 01 251 21 22 Fax: 01 251 21 23</small>	načrt:	Načrt opreme CSD Radvoljica	naziv risbe	PISARNA N2.11 - DIREKTORICA
	investitor:	MDDSZ Kotnikova 28, Ljubljana	odg. projektant sodelavec	IDA PAVLIČ, u.d.a. ZAPS A - 0078 Barbara Zakrajšek, m.i.a.
	št. proj:	01-2017	št. nač:	11-2017
		Julij 2017	M 1:25	št. risbe
				18