



# PROSTOR N1.21 - SEJNA SOBA

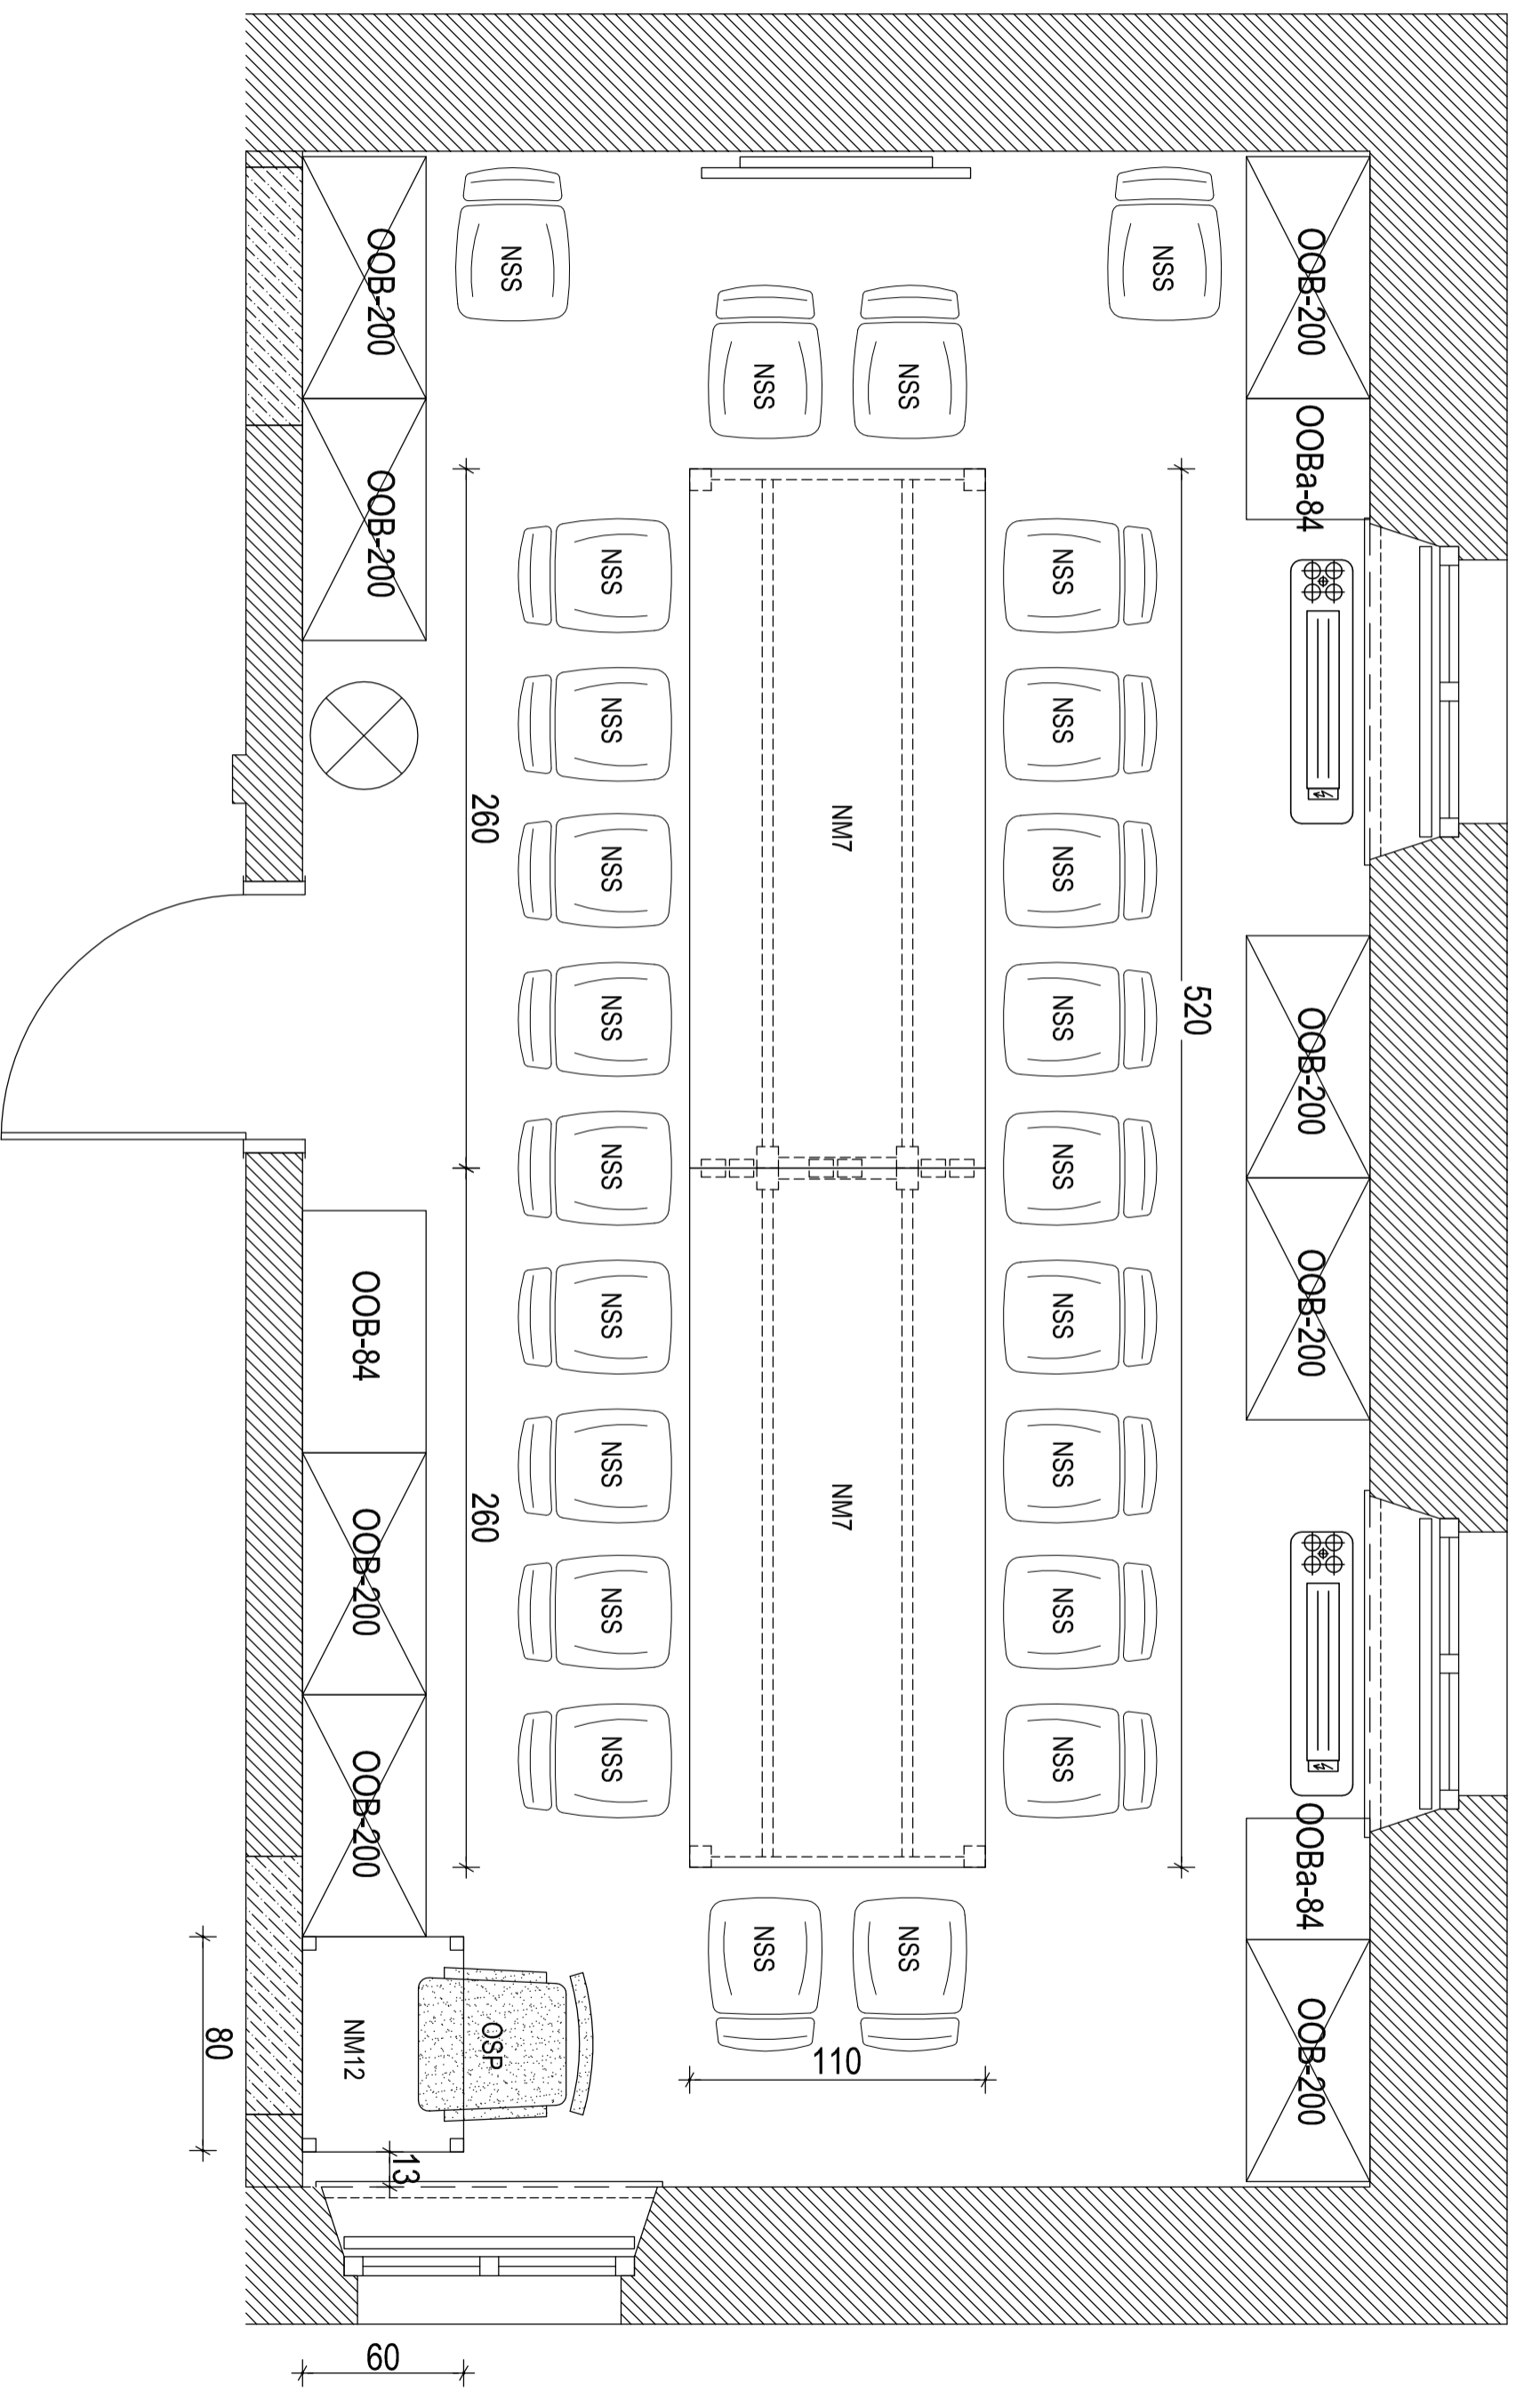

 <small>IZ OBLASTI GRAFIČNEGA, ARHITEKTURNEGA IN INTERIERSKEGA OBlikOVANJA</small>	načrt:	Nacrt opreme CSD Radvoljica	naziv risbe	PROSTOR N1.21 - SEJNA SOBA
	investitor:	MDDSZ Kotnikova 28, Ljubljana	odg. projektant sodelavec	IDA PAVLIČ, u.d.a. ZAPS A - 0078 Barbara Zakrajšek, m.i.a.
	št. proj.:	01-2017	št. nač.:	11-2017
		julij 2017	M 1:25	št. risbe
				20