


# PISARNA N1.19

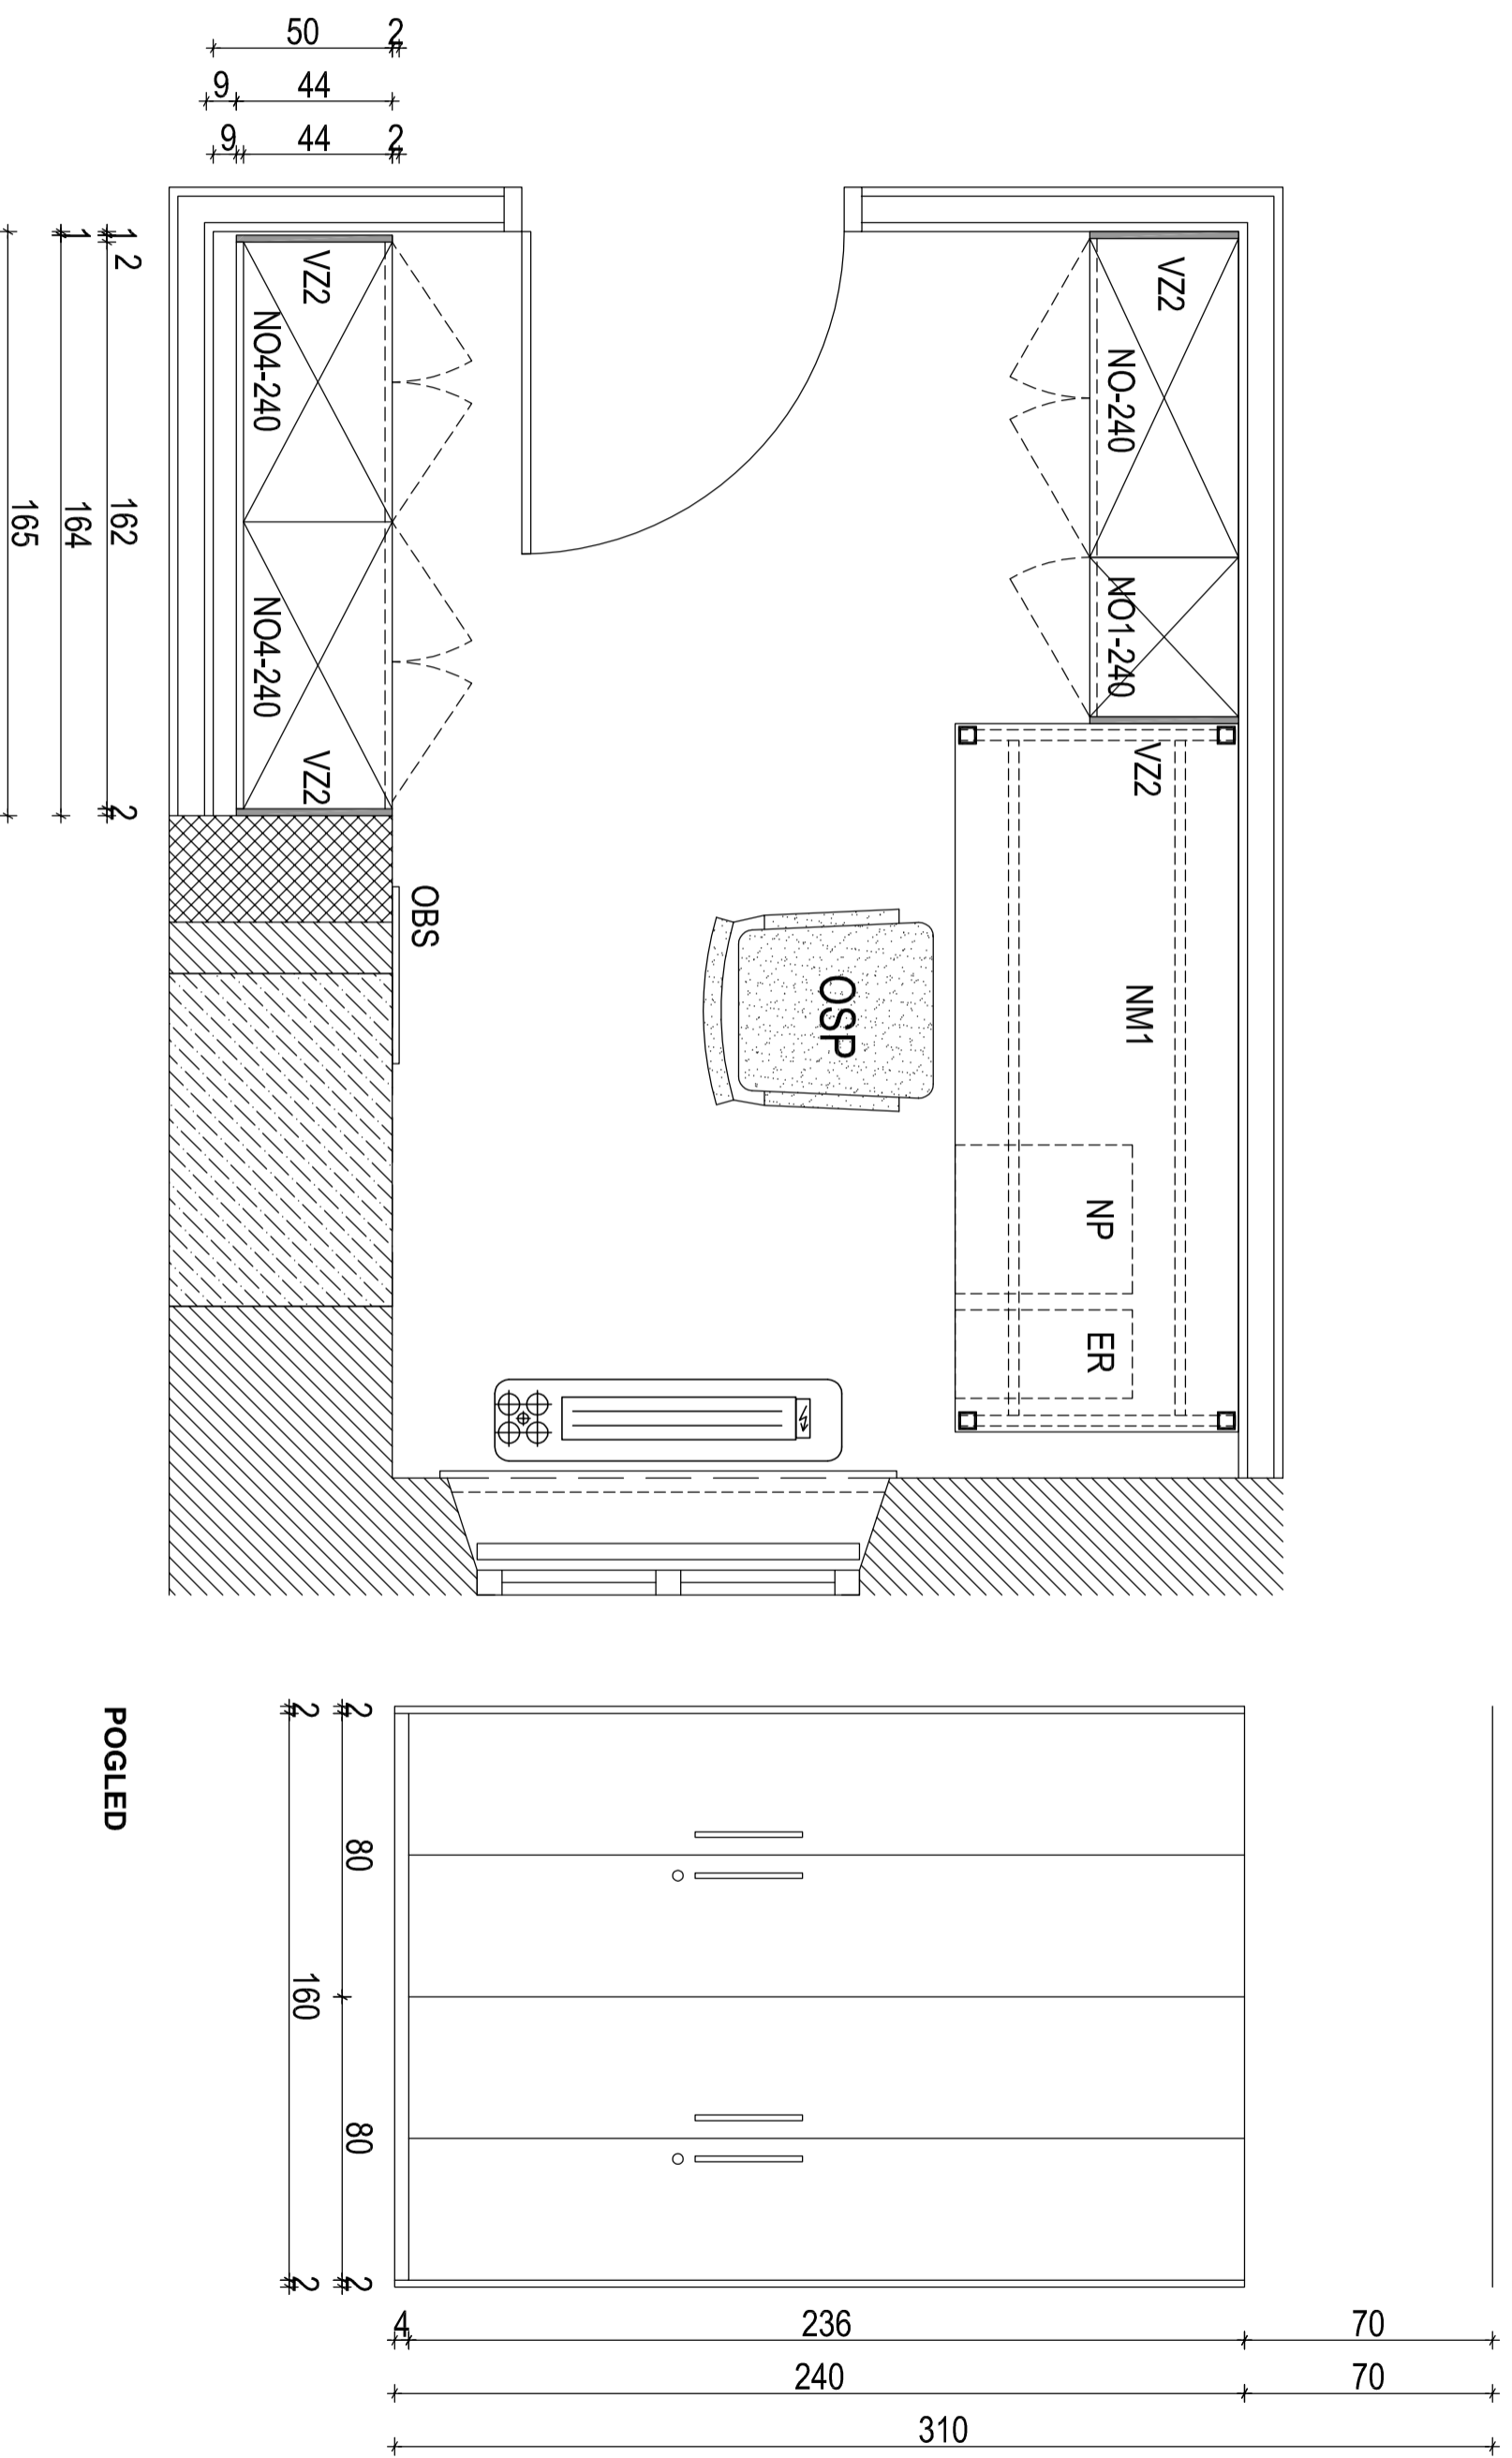

TLOORIS

	načrt:	Nacrt opreme CSD Radvoljica	naziv risbe	PISARNA N1.19
	investitor:	MDDSZ Kotnikova 28, Ljubljana	odg. projektant sodelavec	IDA PAVLIČ, u.d.a. Barbara Zakrajšek, m.i.a.
			št. proj:	01-2017
			št. nač:	11-2017
			datum:	Julij 2017
			merilo:	M 1:20
			št. risbe:	21