
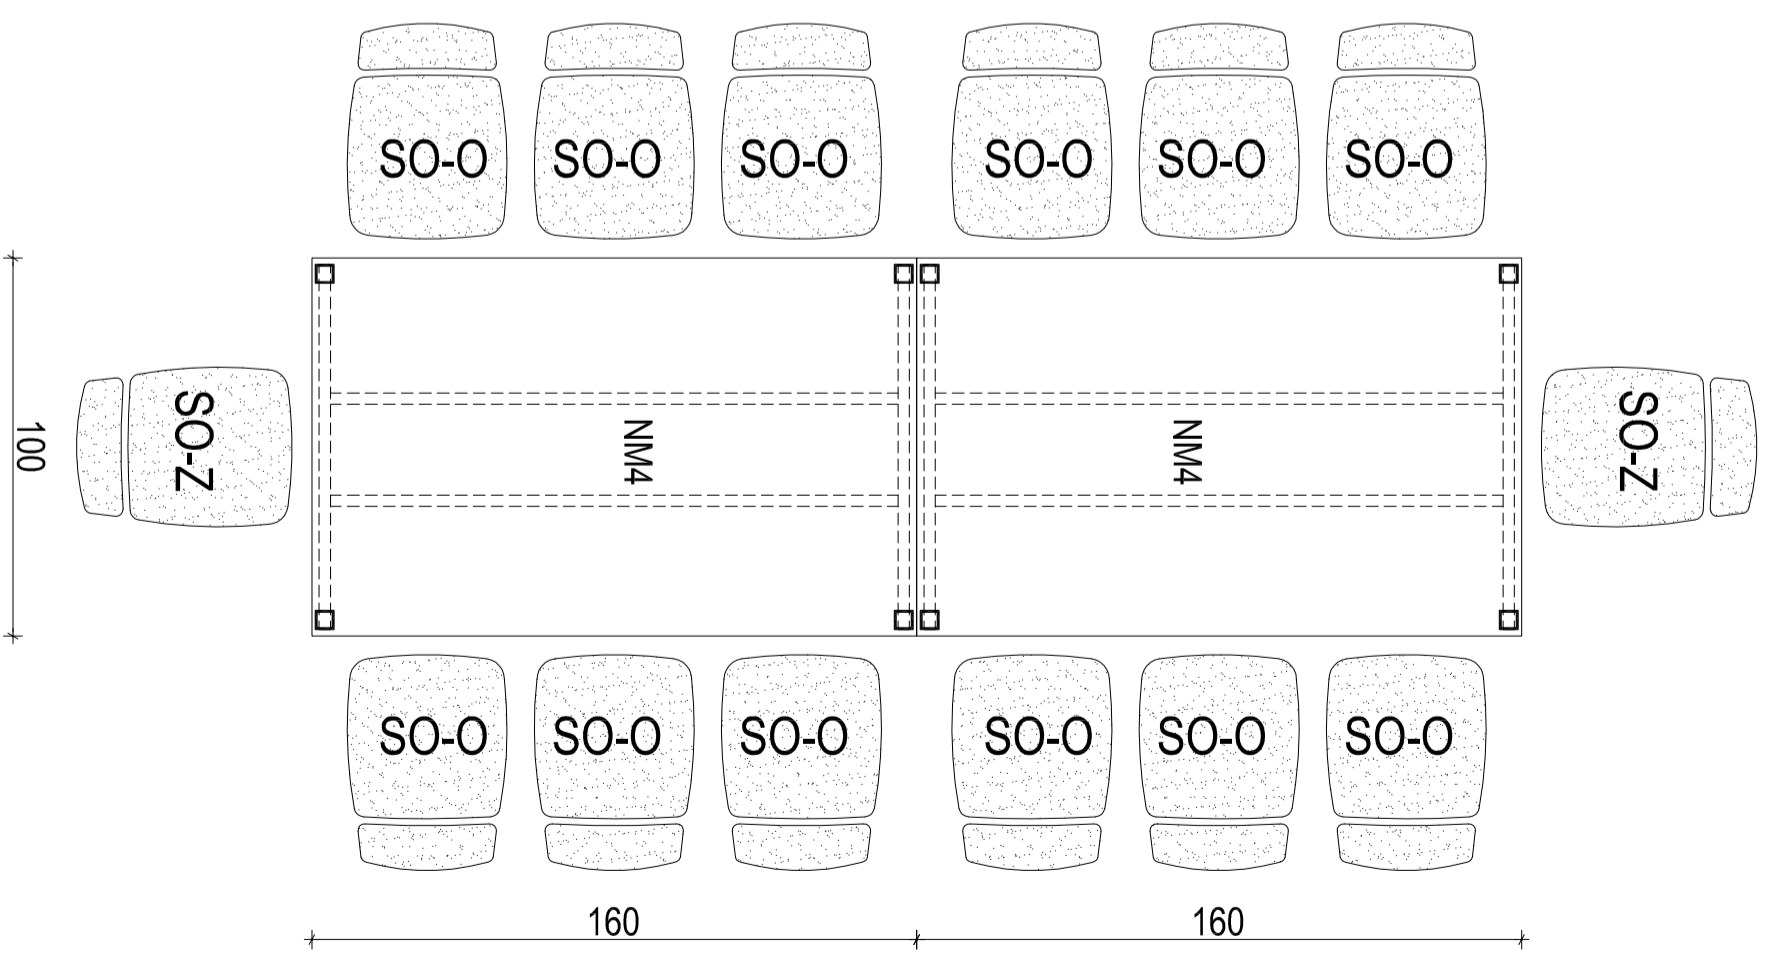



# PREVENTIVNE PROJEKTNE DELAVNICE - N1.08 IN N1.09

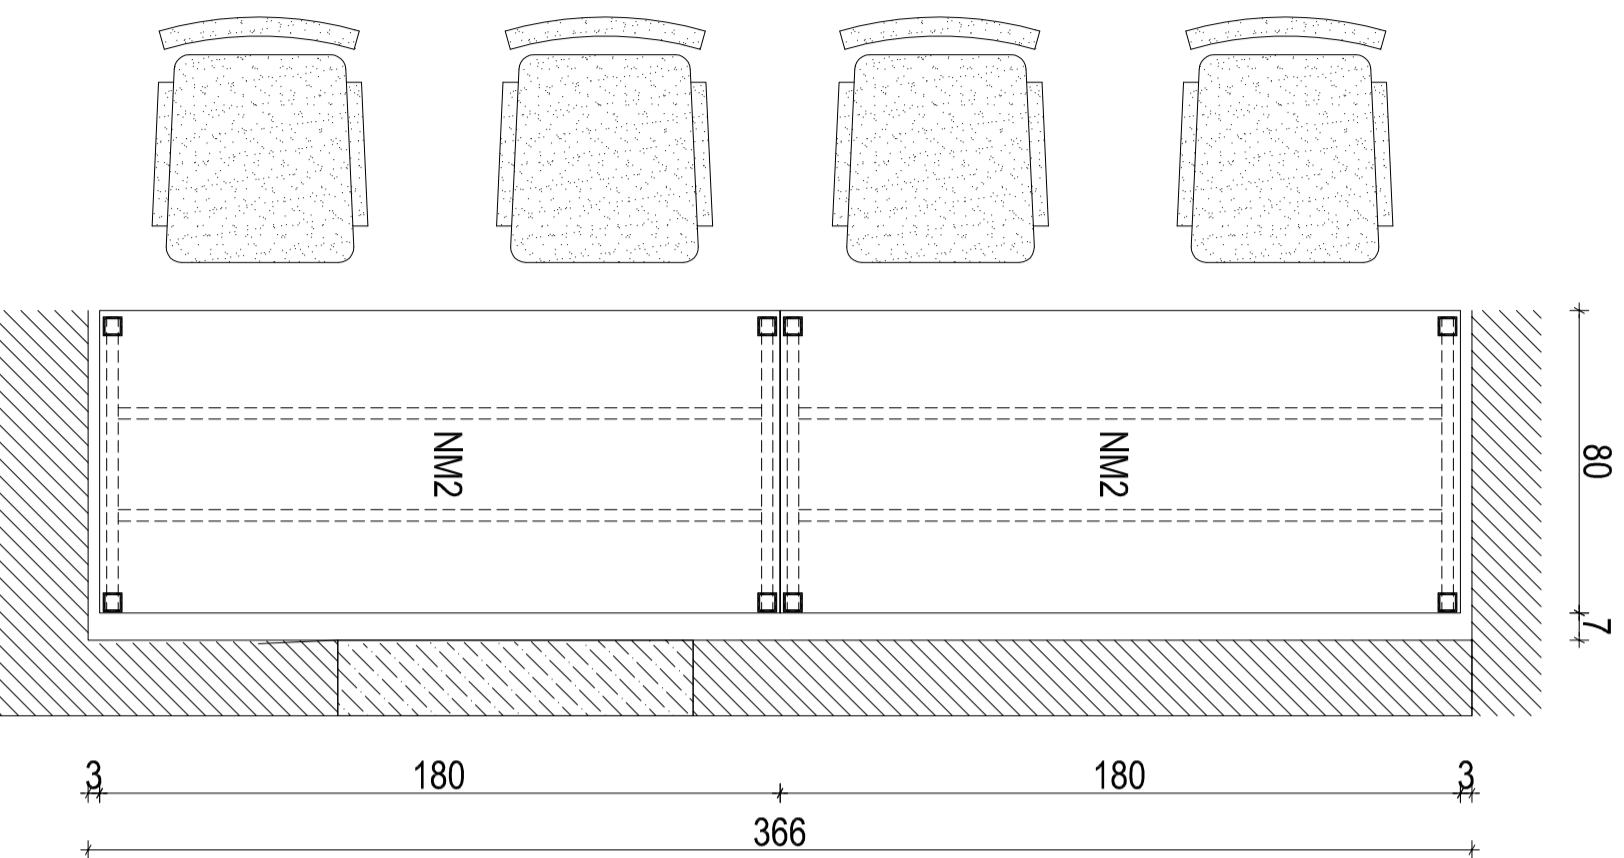

 <small>ARTEX d.o.o.   Založena leta 1998   Številka poslovnega registra: 800232323   Matična številka: 800232323</small>	<i>načrt:</i> <b>Nacrt opreme CSD Radvoljica</b>	<i>naziv risbe</i> <b>PREV. PROJ.DEL. - N1.08 IN N1.09</b>
	<i>investitor:</i> <b>MDDSZ Kotnikova 28, Ljubljana</b>	<i>odg. projektant sodelavec</i> <b>IDA PAVLIČ, u.d.a. ZAPS A - 0078 Barbara Zakrajšek, m.i.a.</b>