
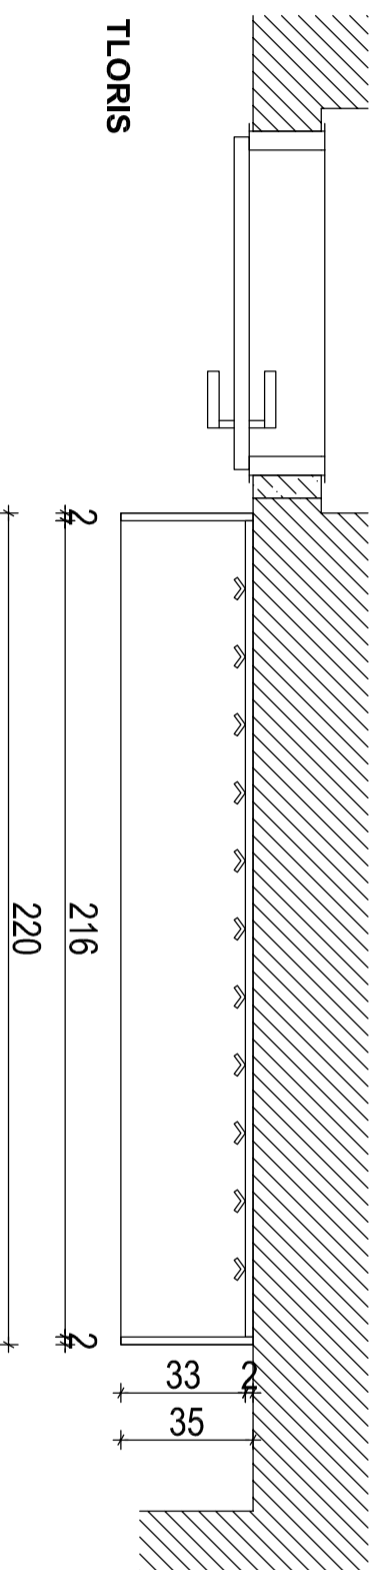



NOG1-200

OBEŠALNA STENA - PROSTOR N1.08

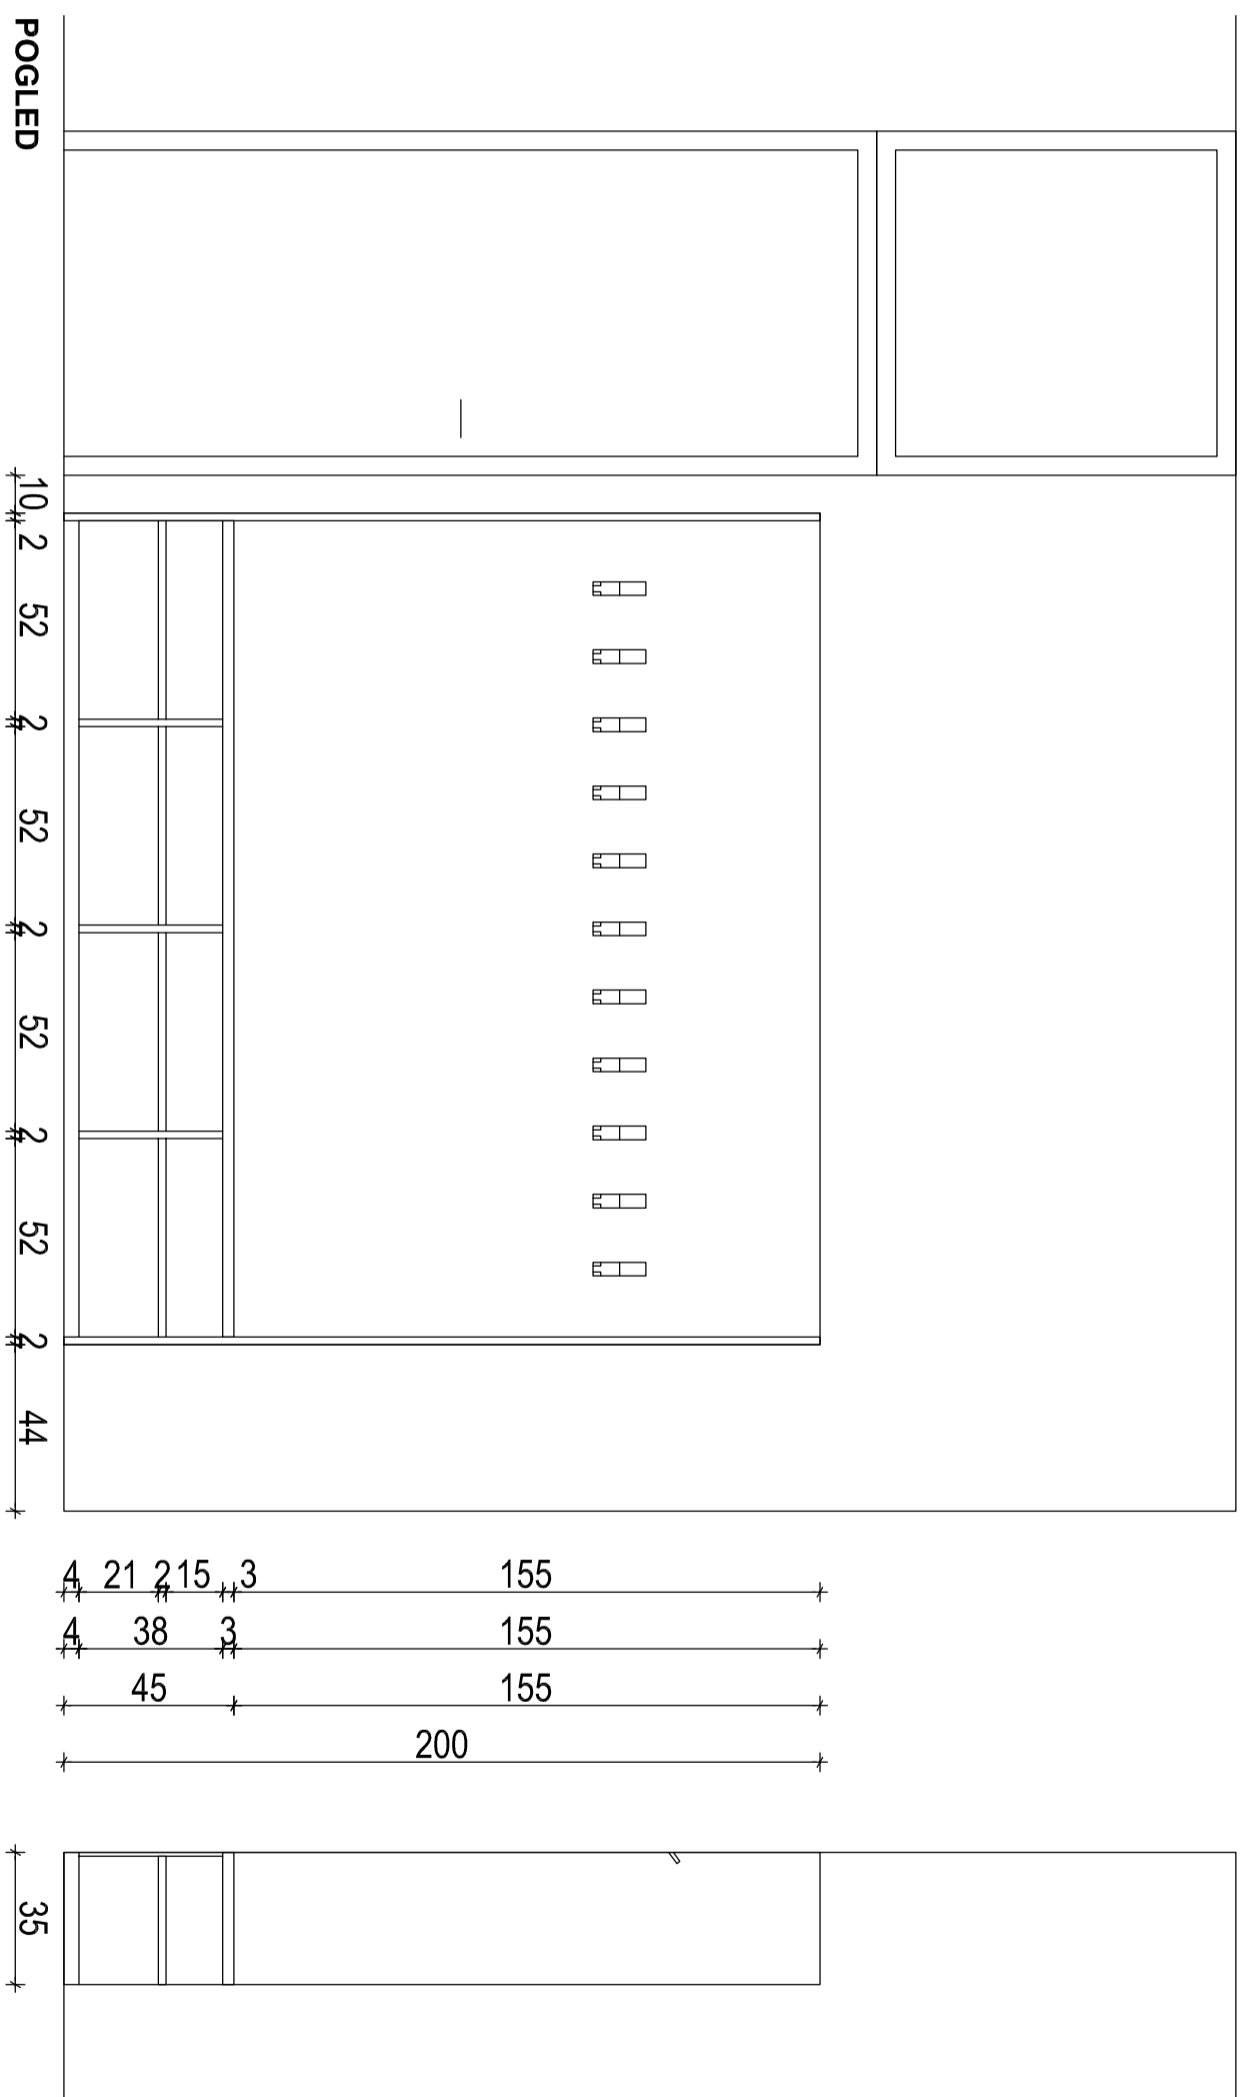

 ARTEM IZ OBLASTI GRAFIKE, ARHITEKTURE, INTERIERSKEGA OBNAŠANJA I PROJEKCIJSKE ARHITEKTURE	nacrč: Nacrč opreme CSD Radvoljica	investitor: MDSSZ Kotnikova 28, Ljubljana	odg. projektant: IDA PAVLIČ, u.d.a. ZAPS A - 0078	št. proj.: 01-2017	št. nač.: 11-2017	datum: Julij 2017	mera: M 1:20	št. risbe: 23
---	-------------------------------------------	-----------------------------------------------------	----------------------------------------------------------	---------------------------	--------------------------	--------------------------	---------------------	----------------------