



# PREVENTIVNE PROJEKTNE DELAVNICE - N1.08

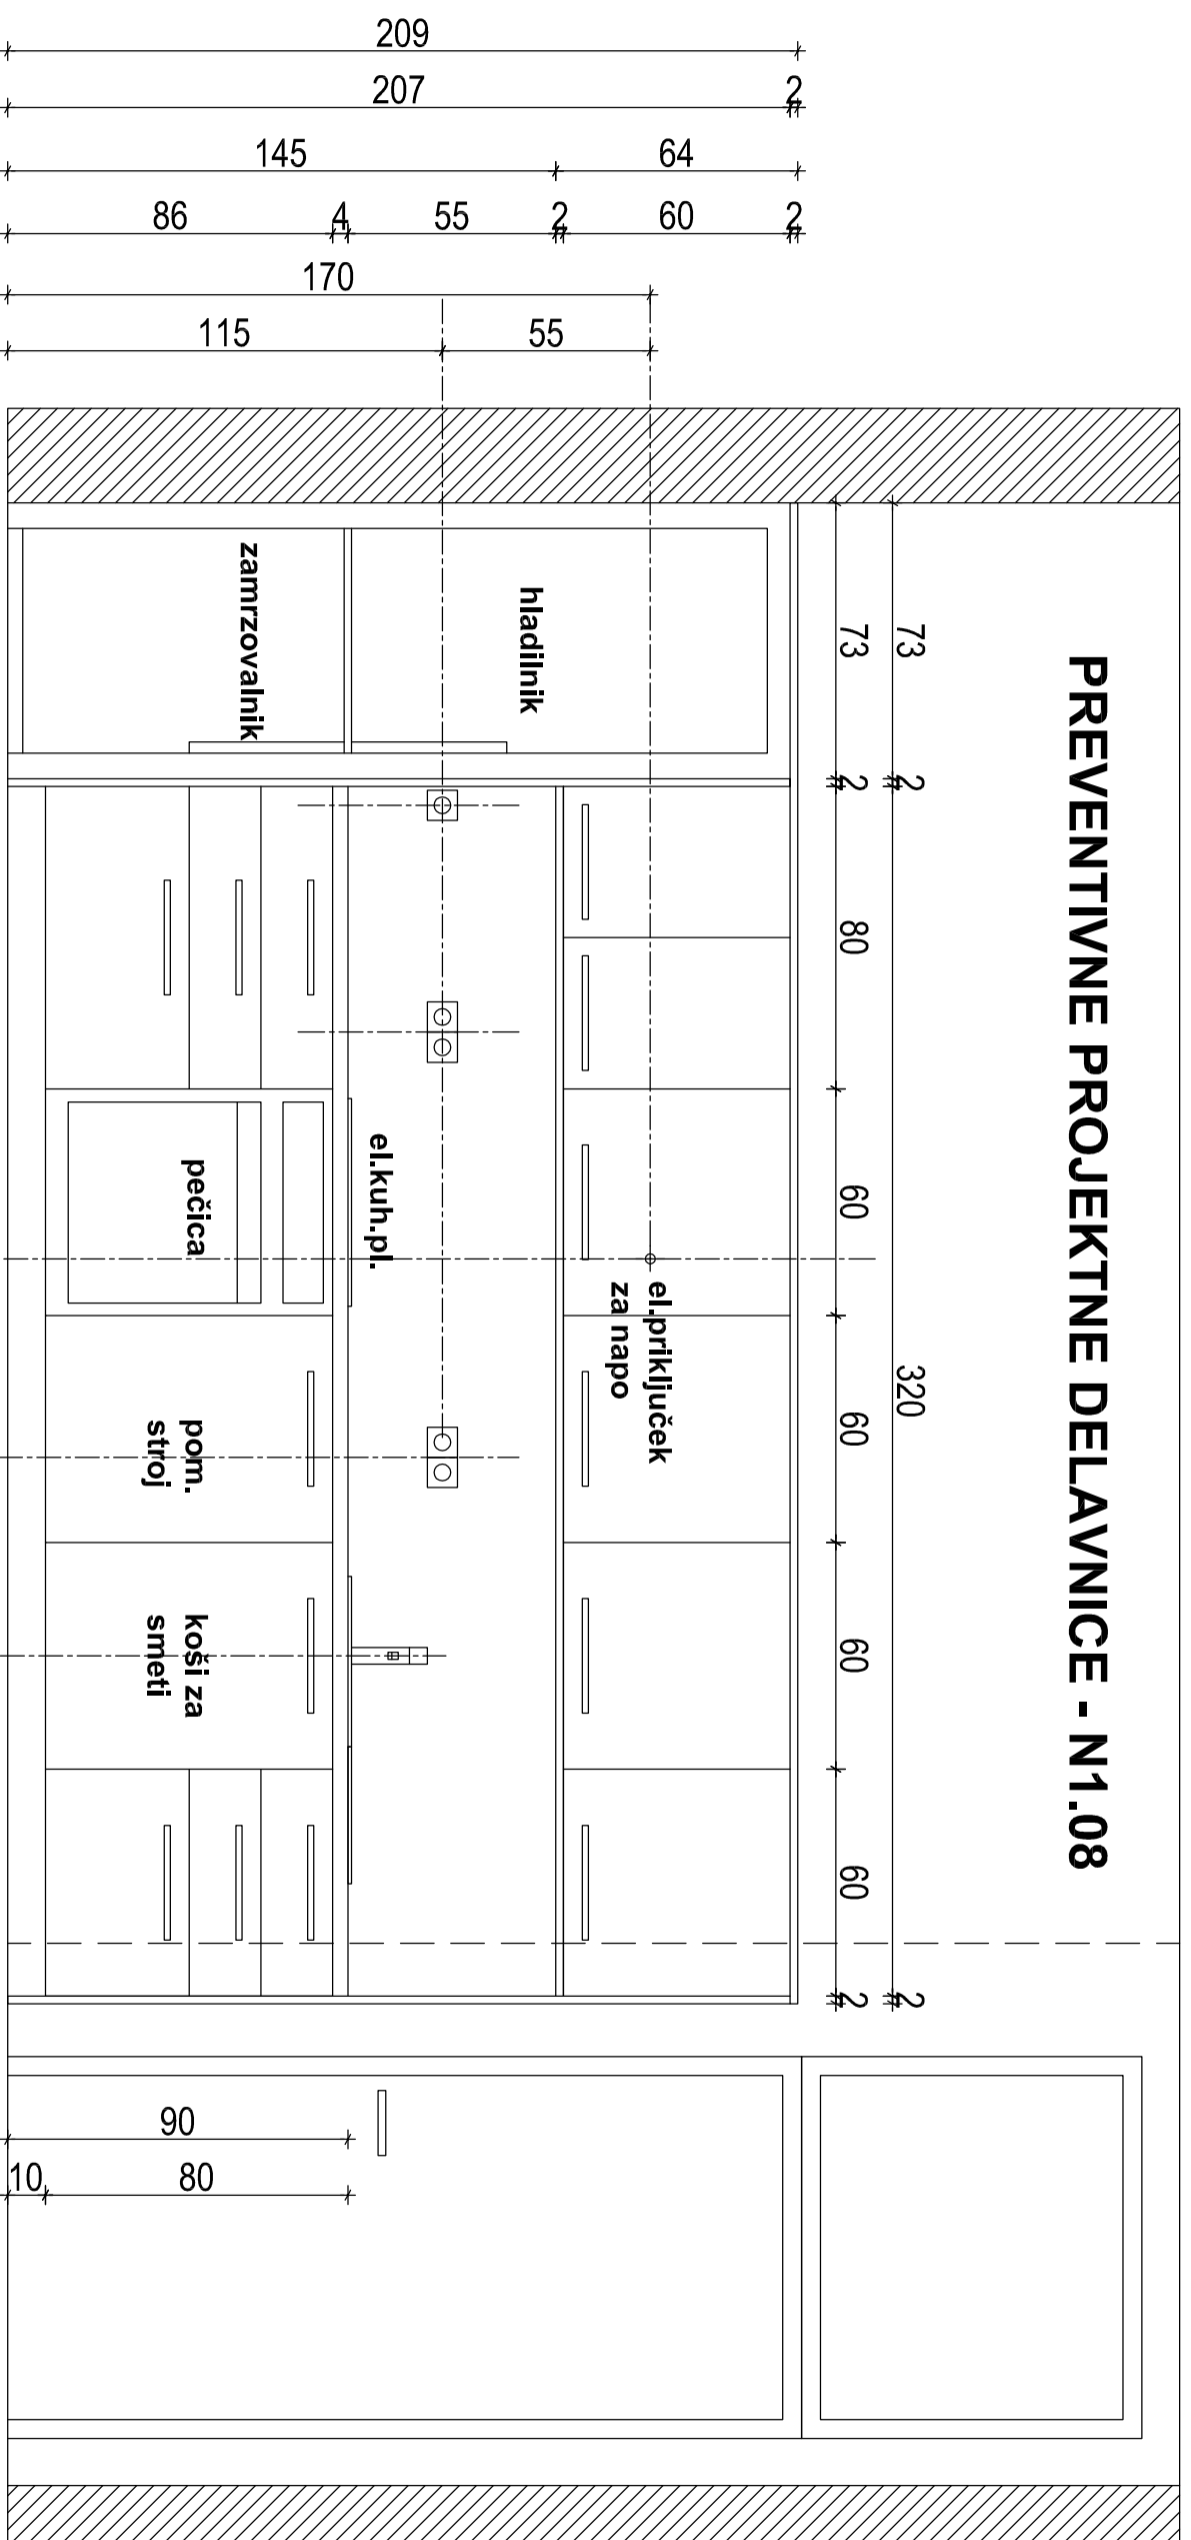


POGLED

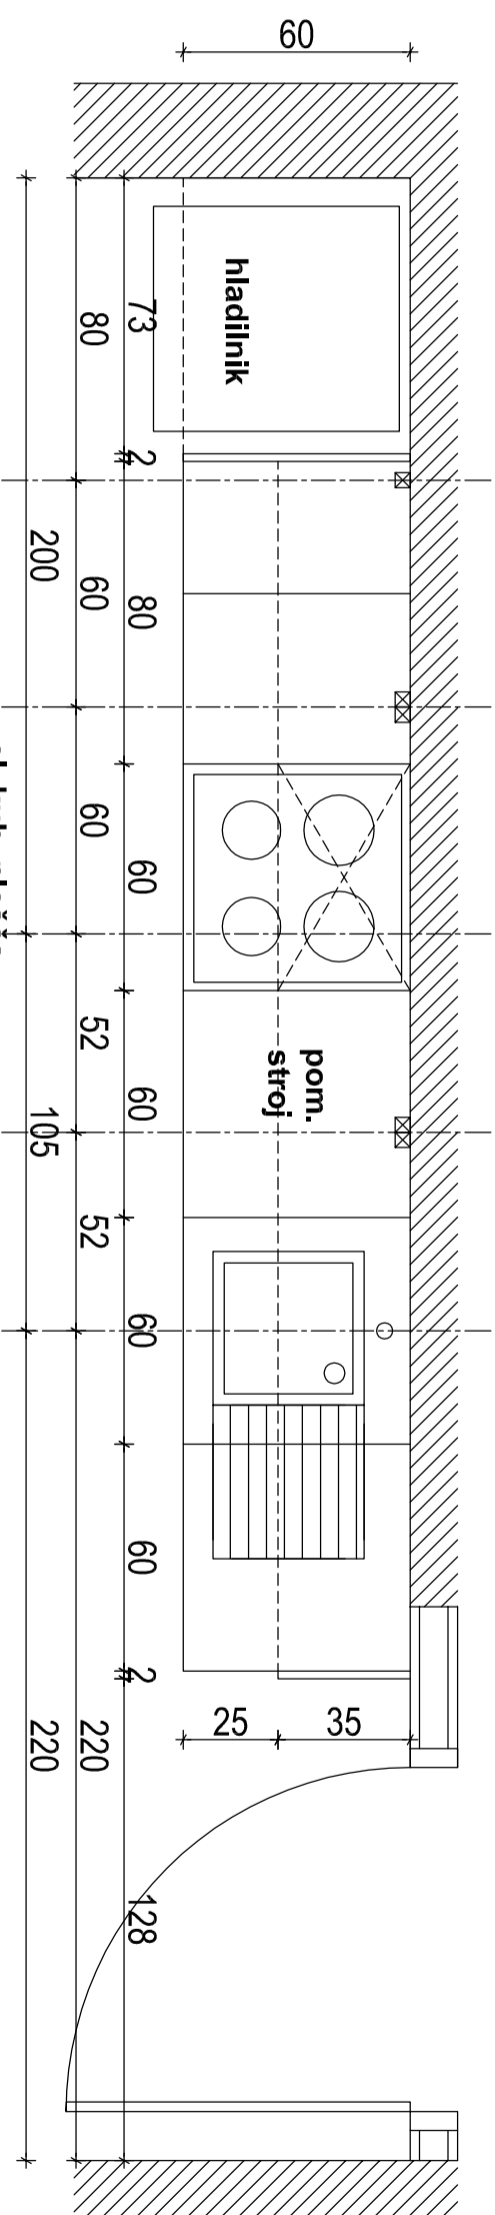

TLORIS

el. kuh. plošča  
pečica  
priključek za napo  
h=170cm

	načrt:	Načrt opreme CSD Radvoljica	naziv risbe	PREV. PROJ.DEL. - KUHINJA - N1.08
	investitor:	MDDSZ Kotnikova 28, Ljubljana	odg. projektant sodelavec	IDA PAVLIČ, u.d.a. Barbara Zakrajšek, m.i.a.
	št. proj.	01-2017	št. nač.	11-2017
		Julij 2017		Julij 2017
		M 1:20		št. risbe
				24