
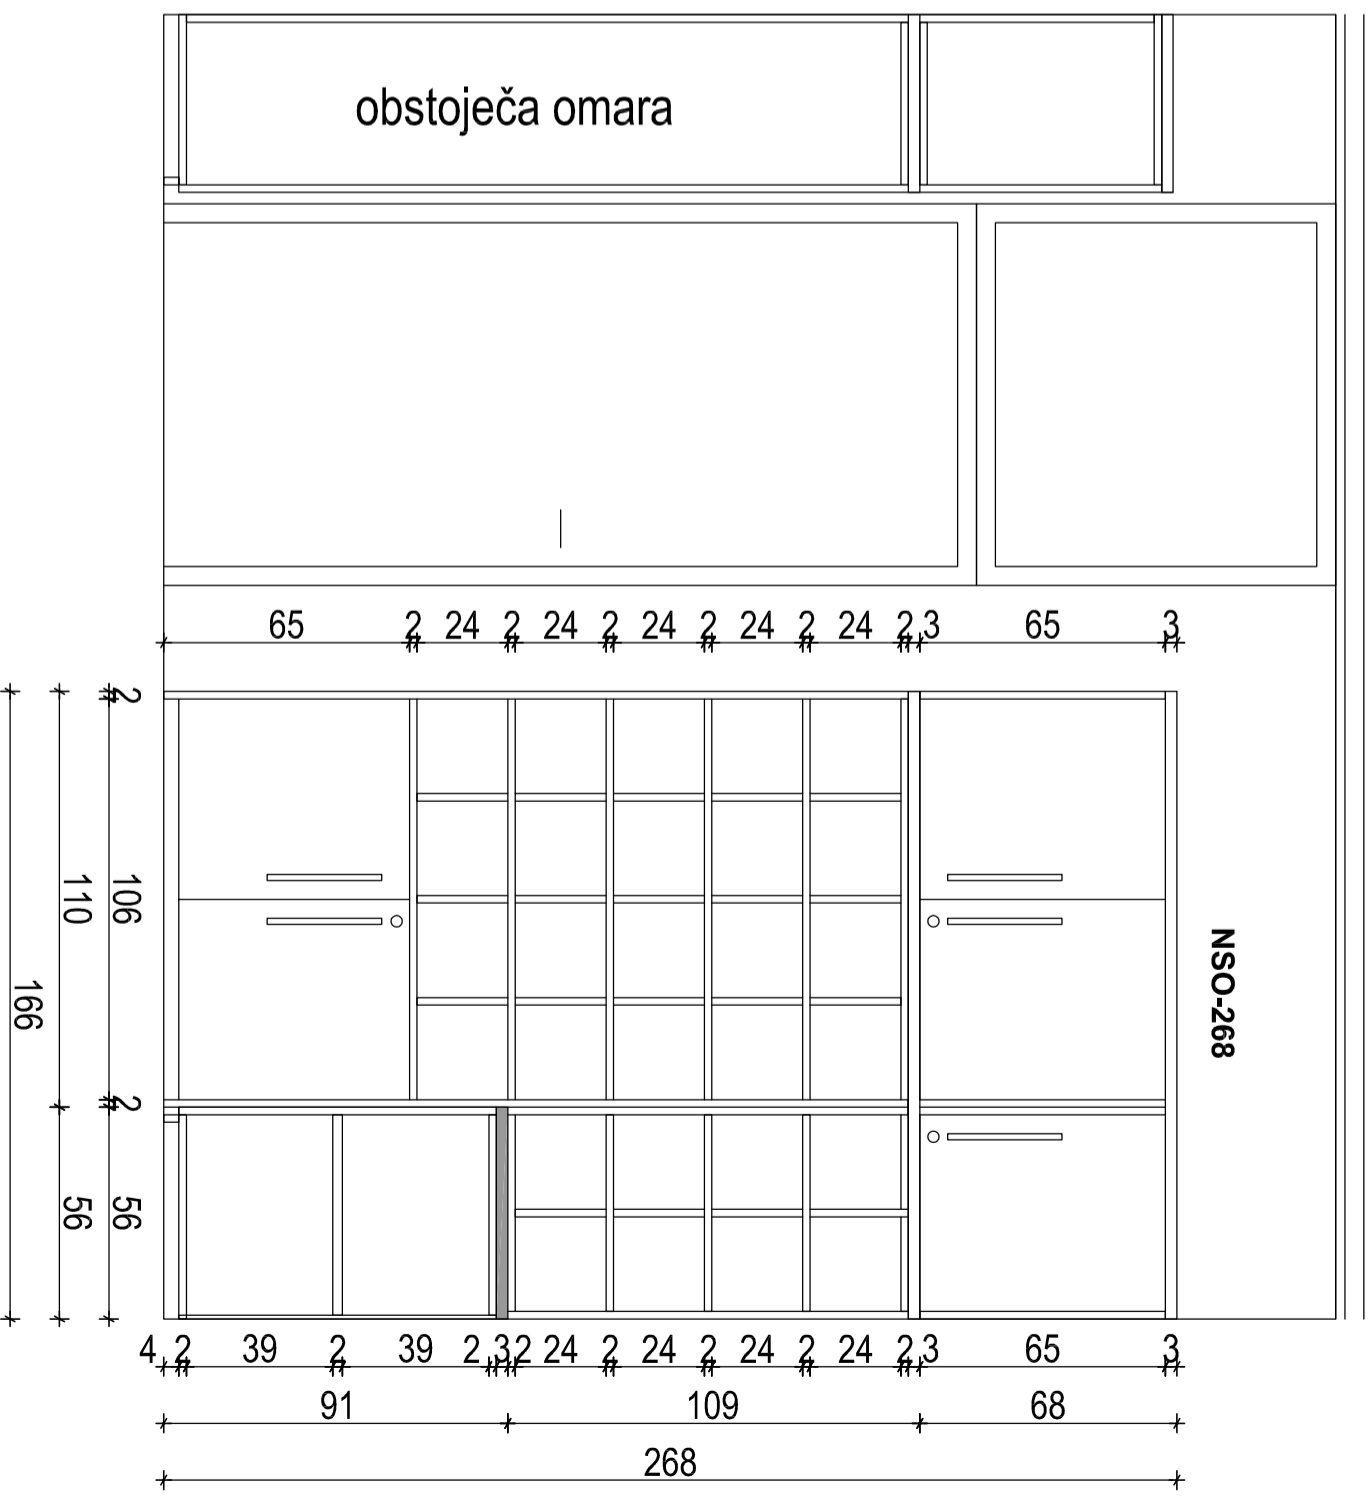



SPREJEMNA PISARNA N1.14 - OMARA NSO-268

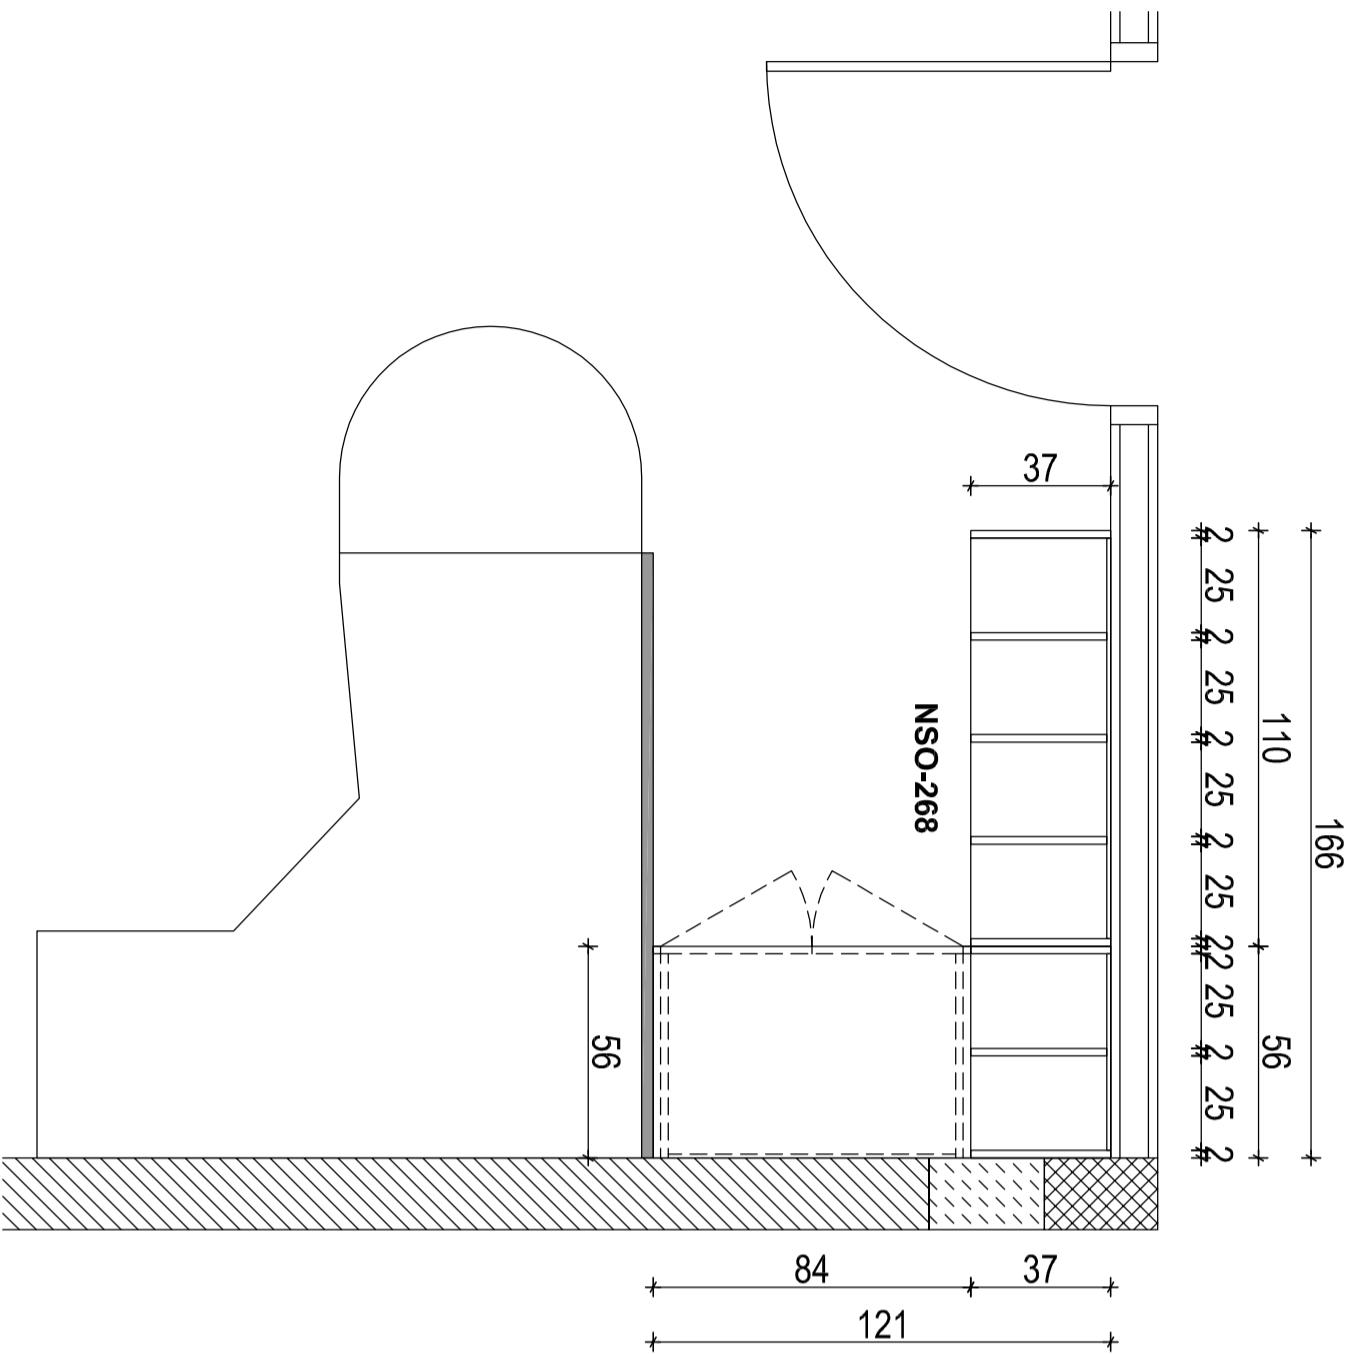

 <small>IZ OBLASTI GRAFIČNEGA, ARHITEKTURNEGA, INTERIERSKEGA IN ENVIROMENTALNEGA PROJEKTIRANJA</small>	načrt:	Načrt opreme CSD Radvoljica	naziv risbe	SPR. PIS. N1.14 - OMARA NSO-268
	investitor:	MDDSZ Kotnikova 28, Ljubljana	odg. projektant sodelavec	IDA PAVLIČ, u.d.a. Barbara Zakrajšek, m.i.a.
	št. proj.:	01-2017	št. nač.:	11-2017
		Julij 2017		M 1:20
				št. risbe
				27