



SOBA ZA POGOVORE - N2.22

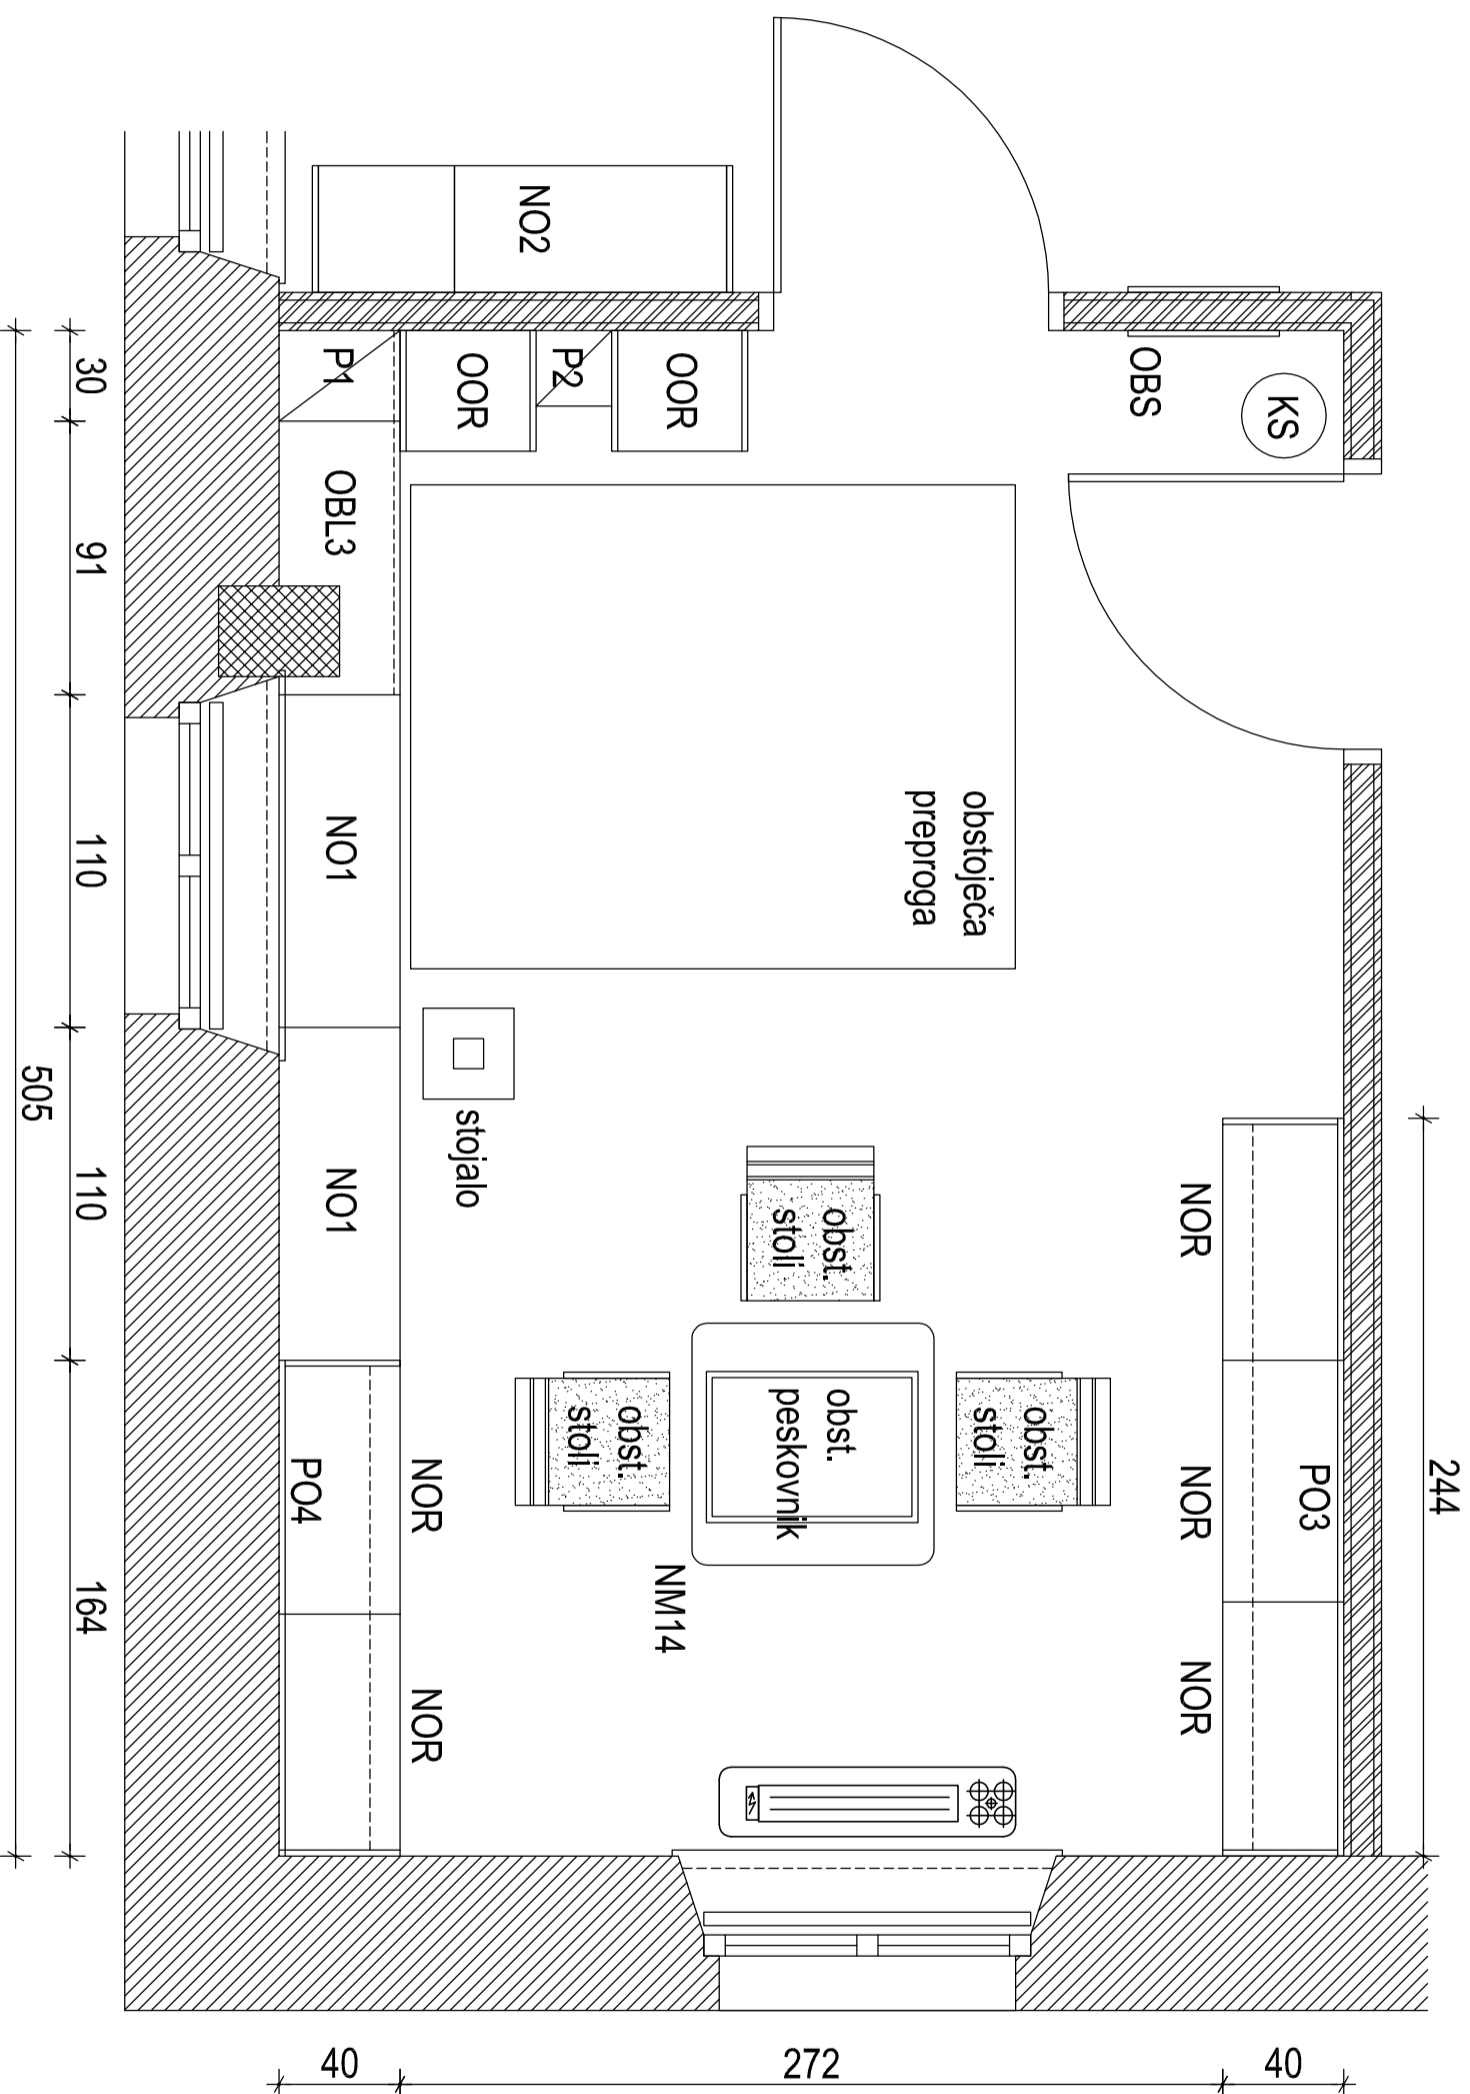

 <small>IZ OBLASTI GRAĐEVINARSTVA, INŽENJERINGA INŽENJERINGA ZA VEŠTAČENJE</small>	načrt: Nacrt opreme CSD Radvoljica investitor: MDDSZ Kotnikova 28, Ljubljana	naziv risbe: SOBA ZA POGOVORE - N2.22 odg. projektant: IDA PAVLIČ, u.d.a. ZAPS A - 0078 sodelavec: Barbara Zakrajšek, m.i.a.
št. proj: 01-2017	št. nač: 11-2017	julij 2017
M 1:25	št. risbe	29