



SOBA ZA POGOVORE - N2.22

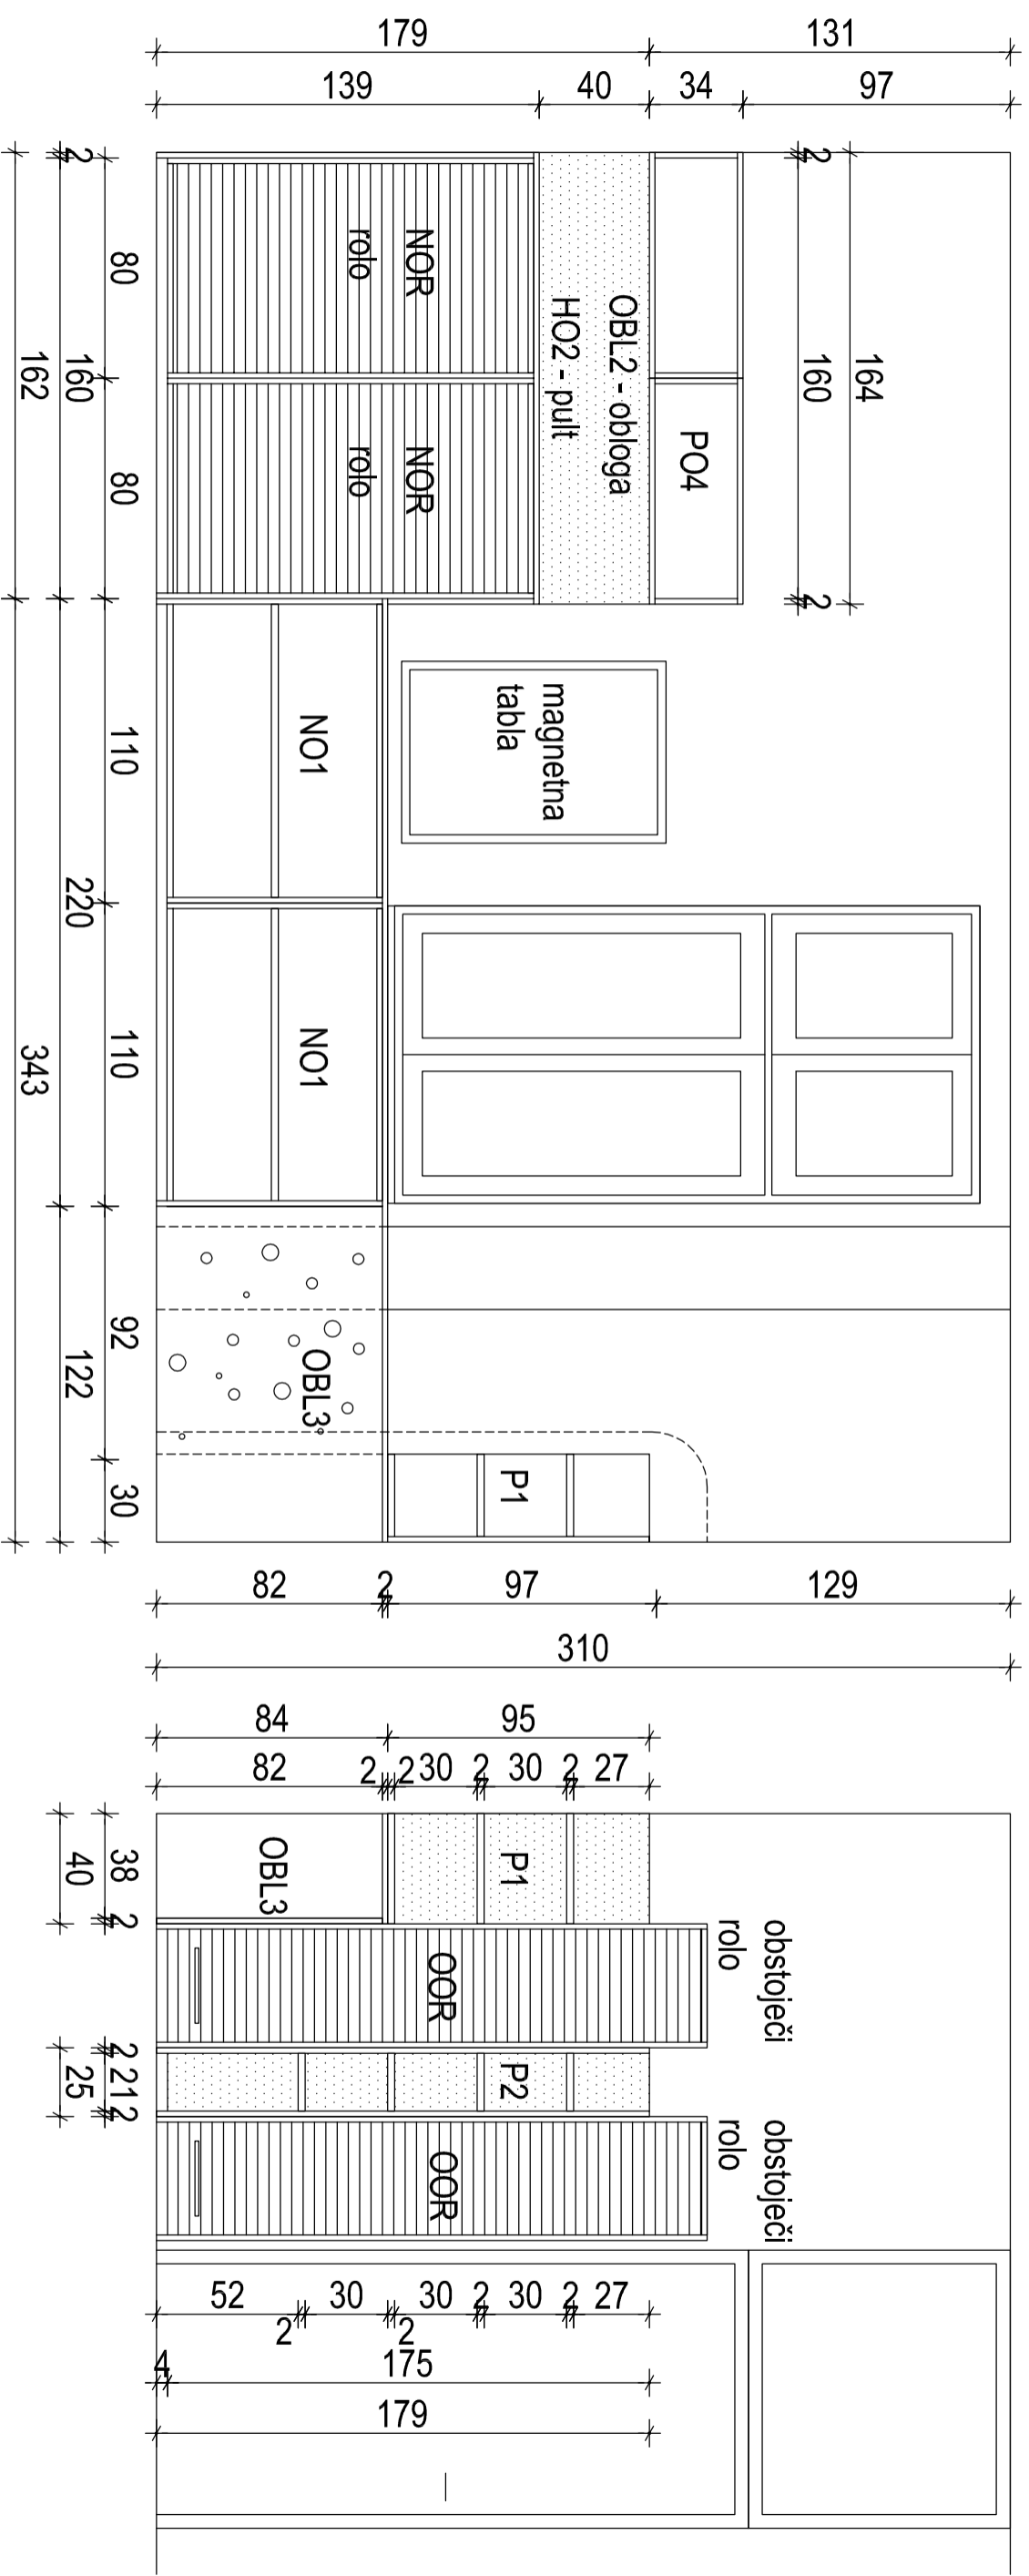

 <small>ARTEX d.o.o. Založena leta 1998 Številka poslovnega registra: 1220422000 Matična številka: 5000000000000000000</small>	načrt:	Nacrt opreme CSD Radvoljica	naziv risbe	SOBA ZA POGOVORE - N2.22
	investitor:	MDDSZ Kotnikova 28, Ljubljana	odg. projektant sodelavec	IDA PAVLIČ, u.d.i.a. ZAPS A - 0078 Barbara Zakrajšek, m.i.a.
	št. proj.:	01-2017	št. nač.:	11-2017
		julij 2017	M 1:25	št. risbe
				31