



# POGLED

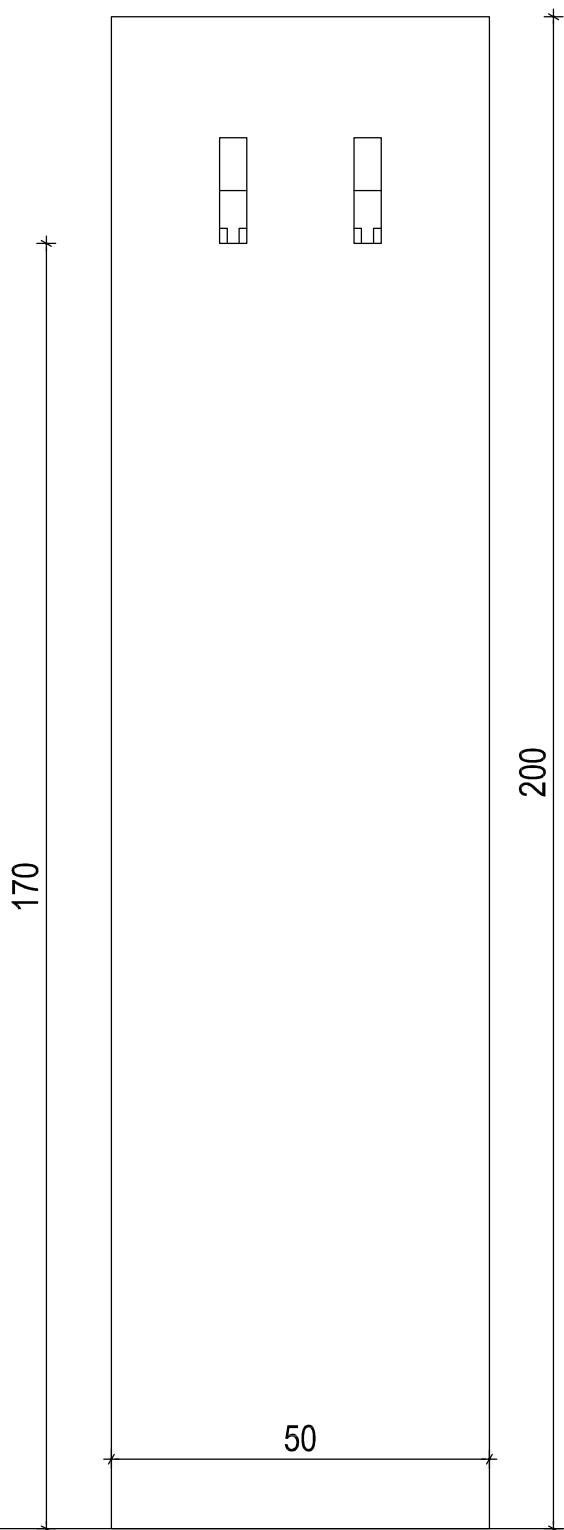

# STRANSKI POGLED

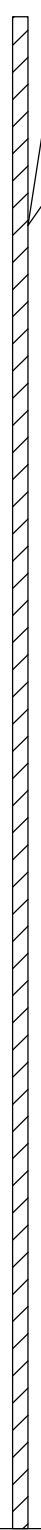


OBS 20 KOS  
dim. 50x200x2cm

OBS1 2 KOS  
dim. 50x200x2cm  
barva: srebrna

OBS2 1 KOS  
dim. 45x200x2cm



# TLORIS

 <p><small>ZHERNA ULICA 36, 1000 LJUBLJANA tel (01) 122-46-20, 241461 (01) 122-46-22</small></p>	<p>načrt: Načrt opreme CSD Radvoljica</p>	<p>naziv risbe OBEŠALNIKI OBS, OBS1 IN OBS2</p>
	<p>investitor: MDDSZ Kotnikova 28, Ljubljana</p>	<p>odg. projektant IDA PAVLIČ, u.d.i.a. ZAPS A - 0078 sodelavec Barbara Zakrajšek, m.i.a.</p>
	<p>št. proj. 01-2017</p>	<p>št. nač. 11-2017   julij 2017   M 1:10   št. risbe 8</p>