


TLORIS PROSTOROV NA KRANJSKI CESTI 13, RADOVLJICA

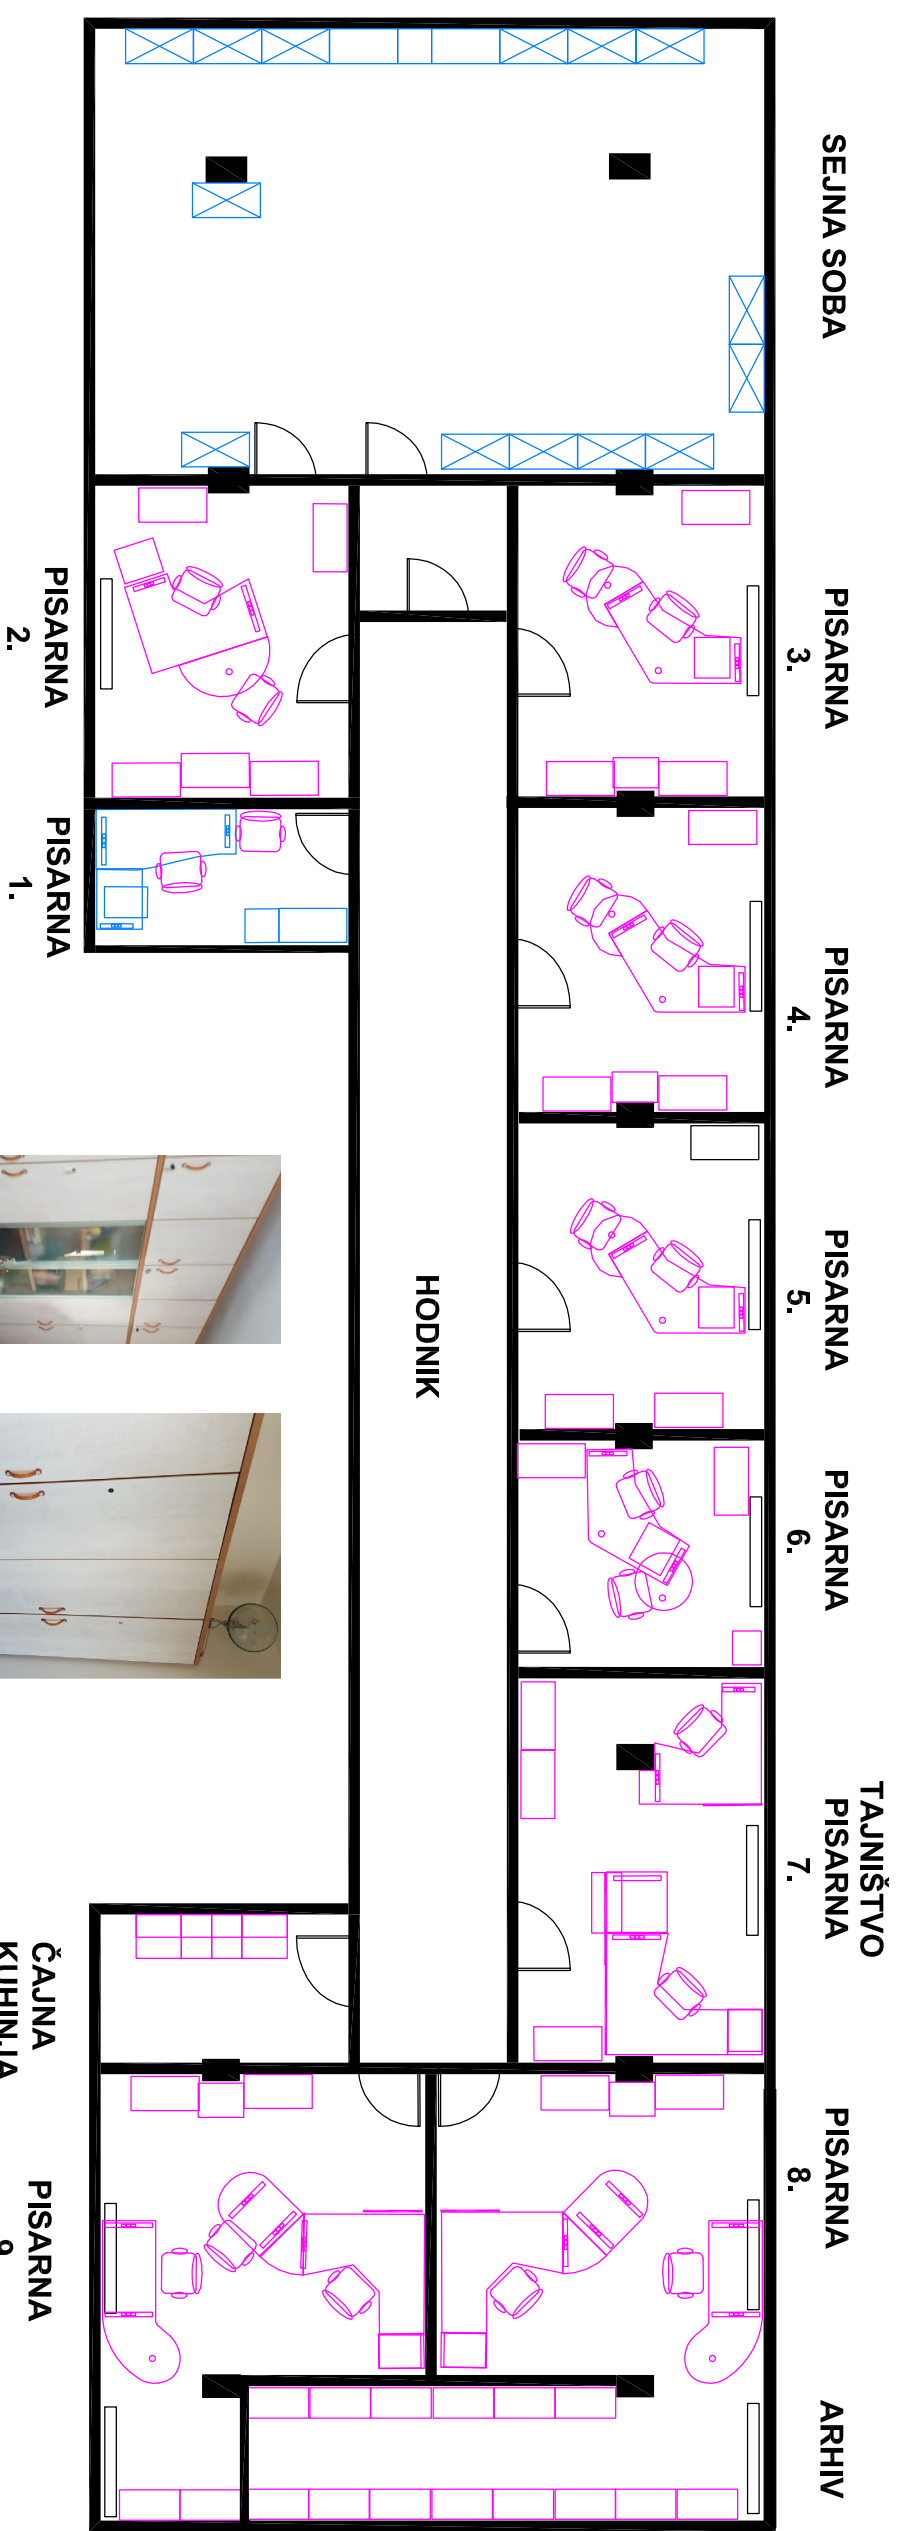

omare arhiv

	načrt:	Náčrt opreme CSD Radvoljica	naziv risbe	TLORIS PISARN - KRANJSKA 13
	investitor:	MDDSZ Kotnikova 28, Ljubljana	odg. projektant sodelavec	IDA PAVLIČ, u.d.a. ZAPS A - 0078 Barbara Zakrajšek, m.i.a.
	št. proj:	01-2017	št. nač:	11-2017
		Julij 2017		M 1:100 št. risbe 39