



# PISARNA N2.12 - PRAVNICA

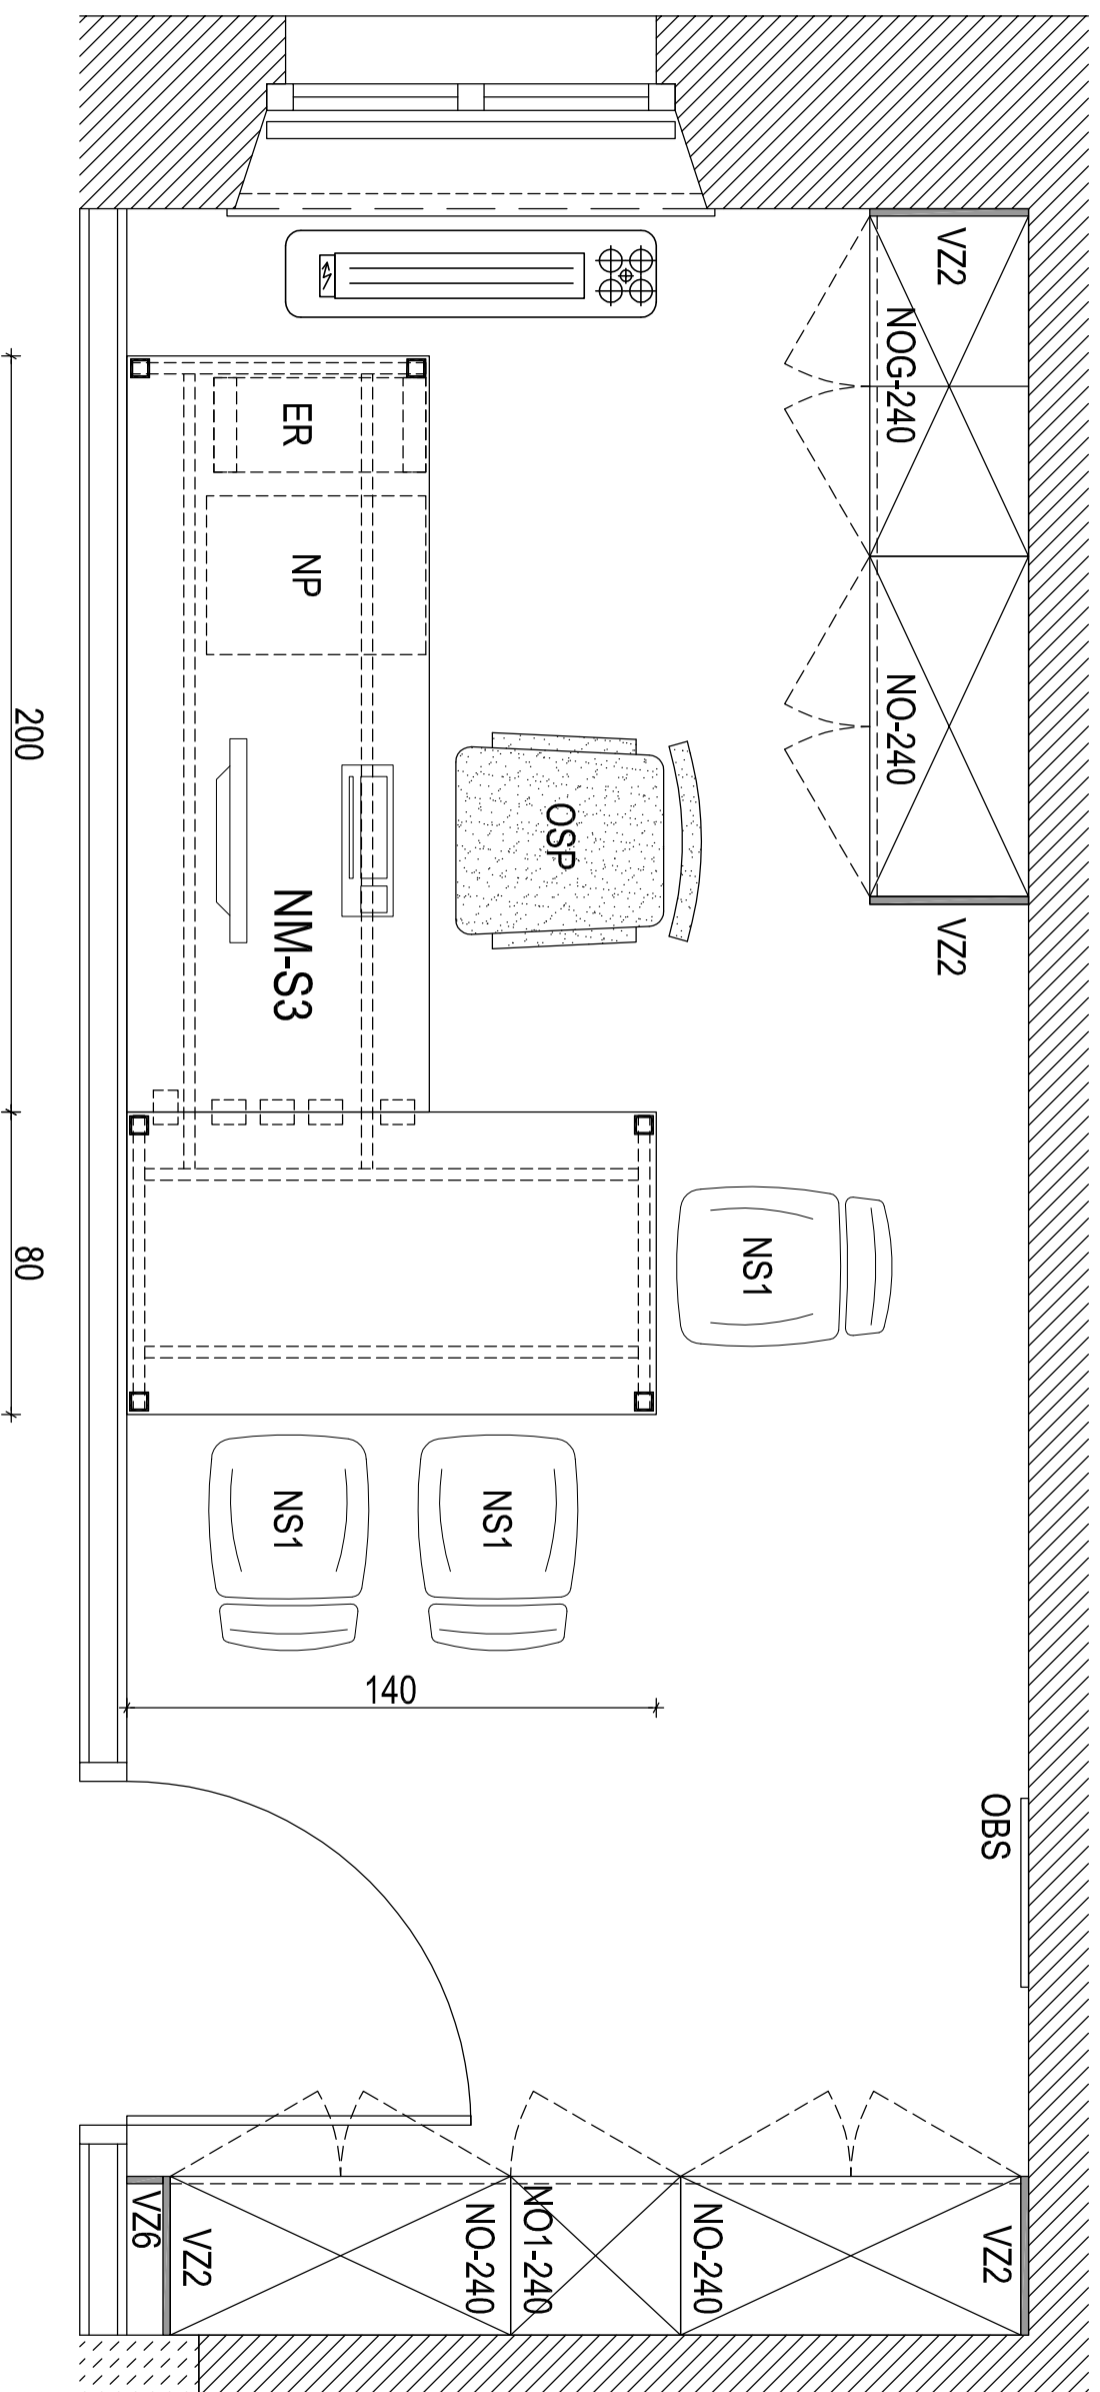

 <small>ARTEX d.o.o.   Založena leta 1998   Številka poslovnega registra: SI 150715200</small>	<i>načrt:</i> <b>Nacrt opreme CSD Radvoljica</b>	<i>naziv risbe</i> <b>PISARNA N2.12 - PRAVNICA</b>
	<i>investitor:</i> <b>MDDSZ Kotnikova 28, Ljubljana</b>	<i>odg. projektant sodelavec</i> <b>IDA PAVLIČ, u.d.a. ZAPS A - 0078 Barbara Zakrajšek, m.i.a.</b>